

PARTER


RZUT MIESZKANIA
SKALA 1:50

-  WYKOŃCZENIE
MIESZKANIA OBJĘTE
PROJEKTEM
-  PROPONOWANA
ARANŻACJA

MIESZKANIE NR 1A

ZESTAWIENIE POWIERZCHNI

00.1A.01 PRZEDPOKÓJ	6,53m ²
00.1A.02 ŁAZIENKA	6,59m ²
00.1A.03 SALON Z ANEKSEM KUCH.	28,25m ²
00.1A.04 POKÓJ	22,51m ²
RAZEM MIESZKANIE NR 1A	63,88m ²

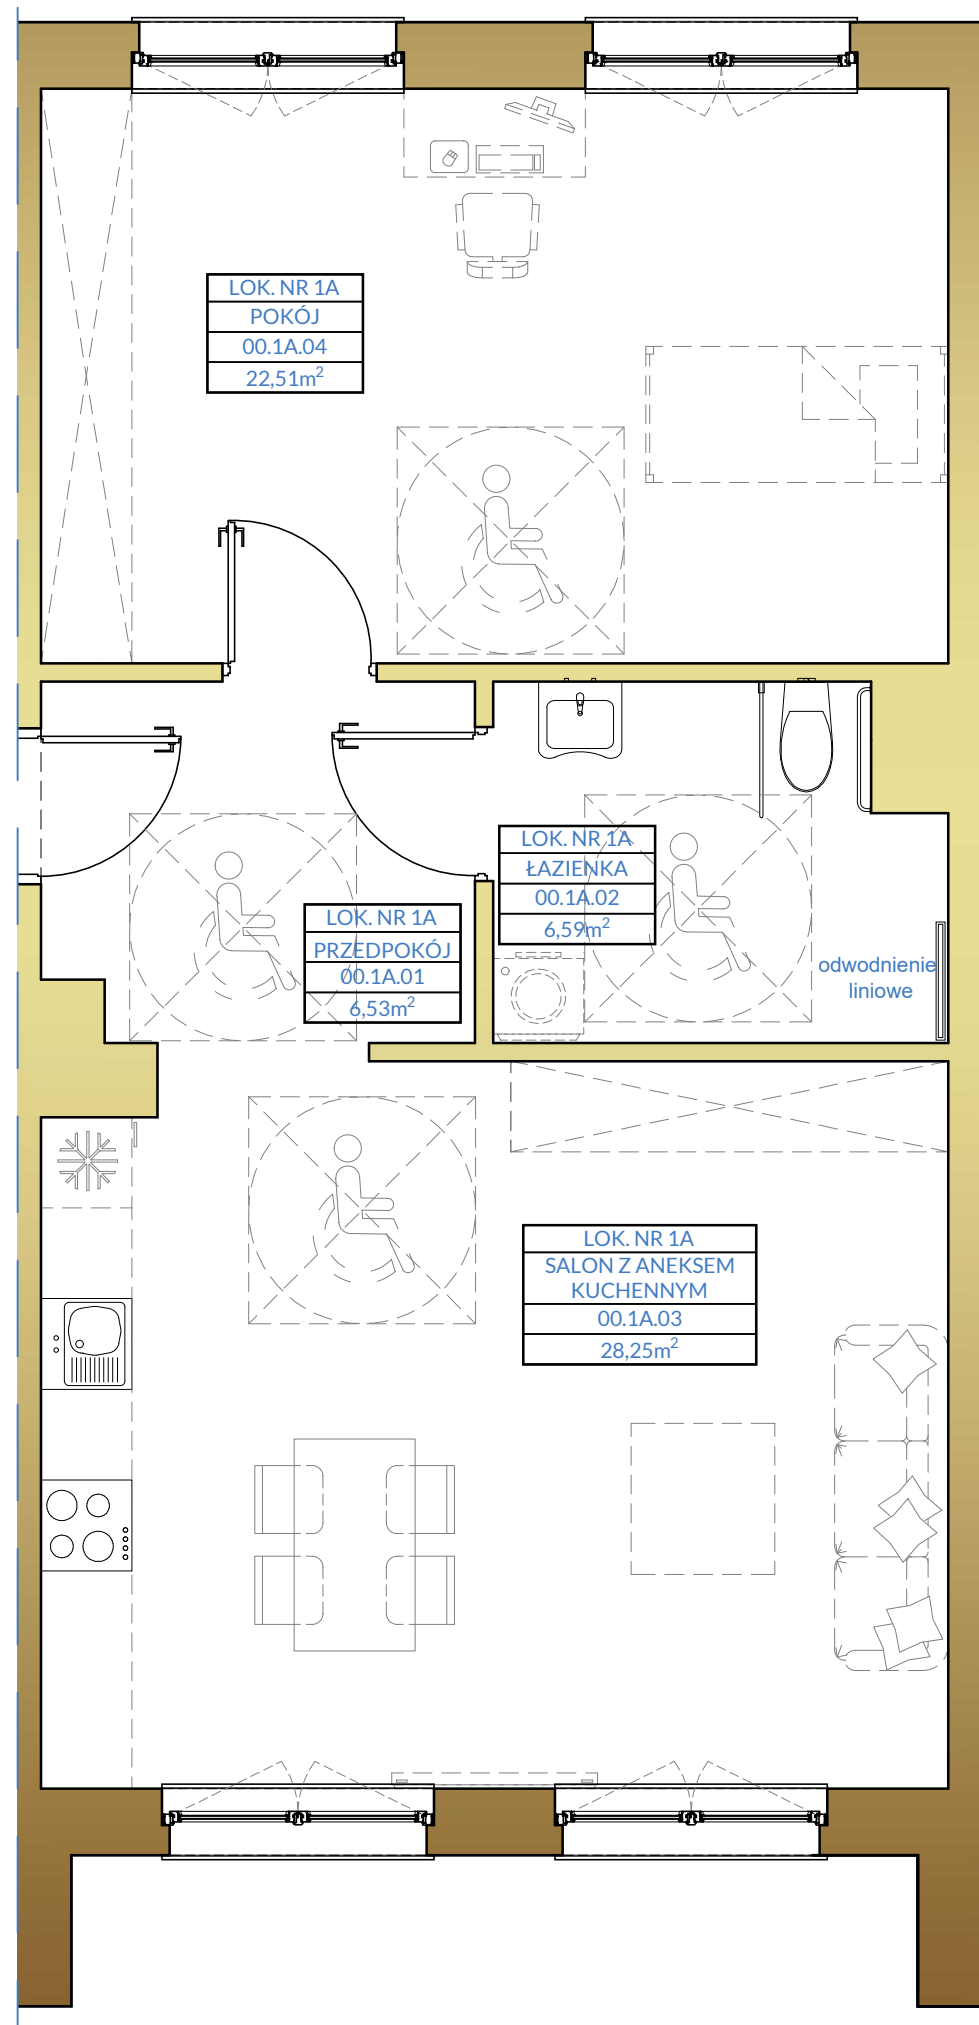

RZUT PARTERU
SKALA 1:250

