


PARTER

RZUT MIESZKANIA
SKALA 1:50

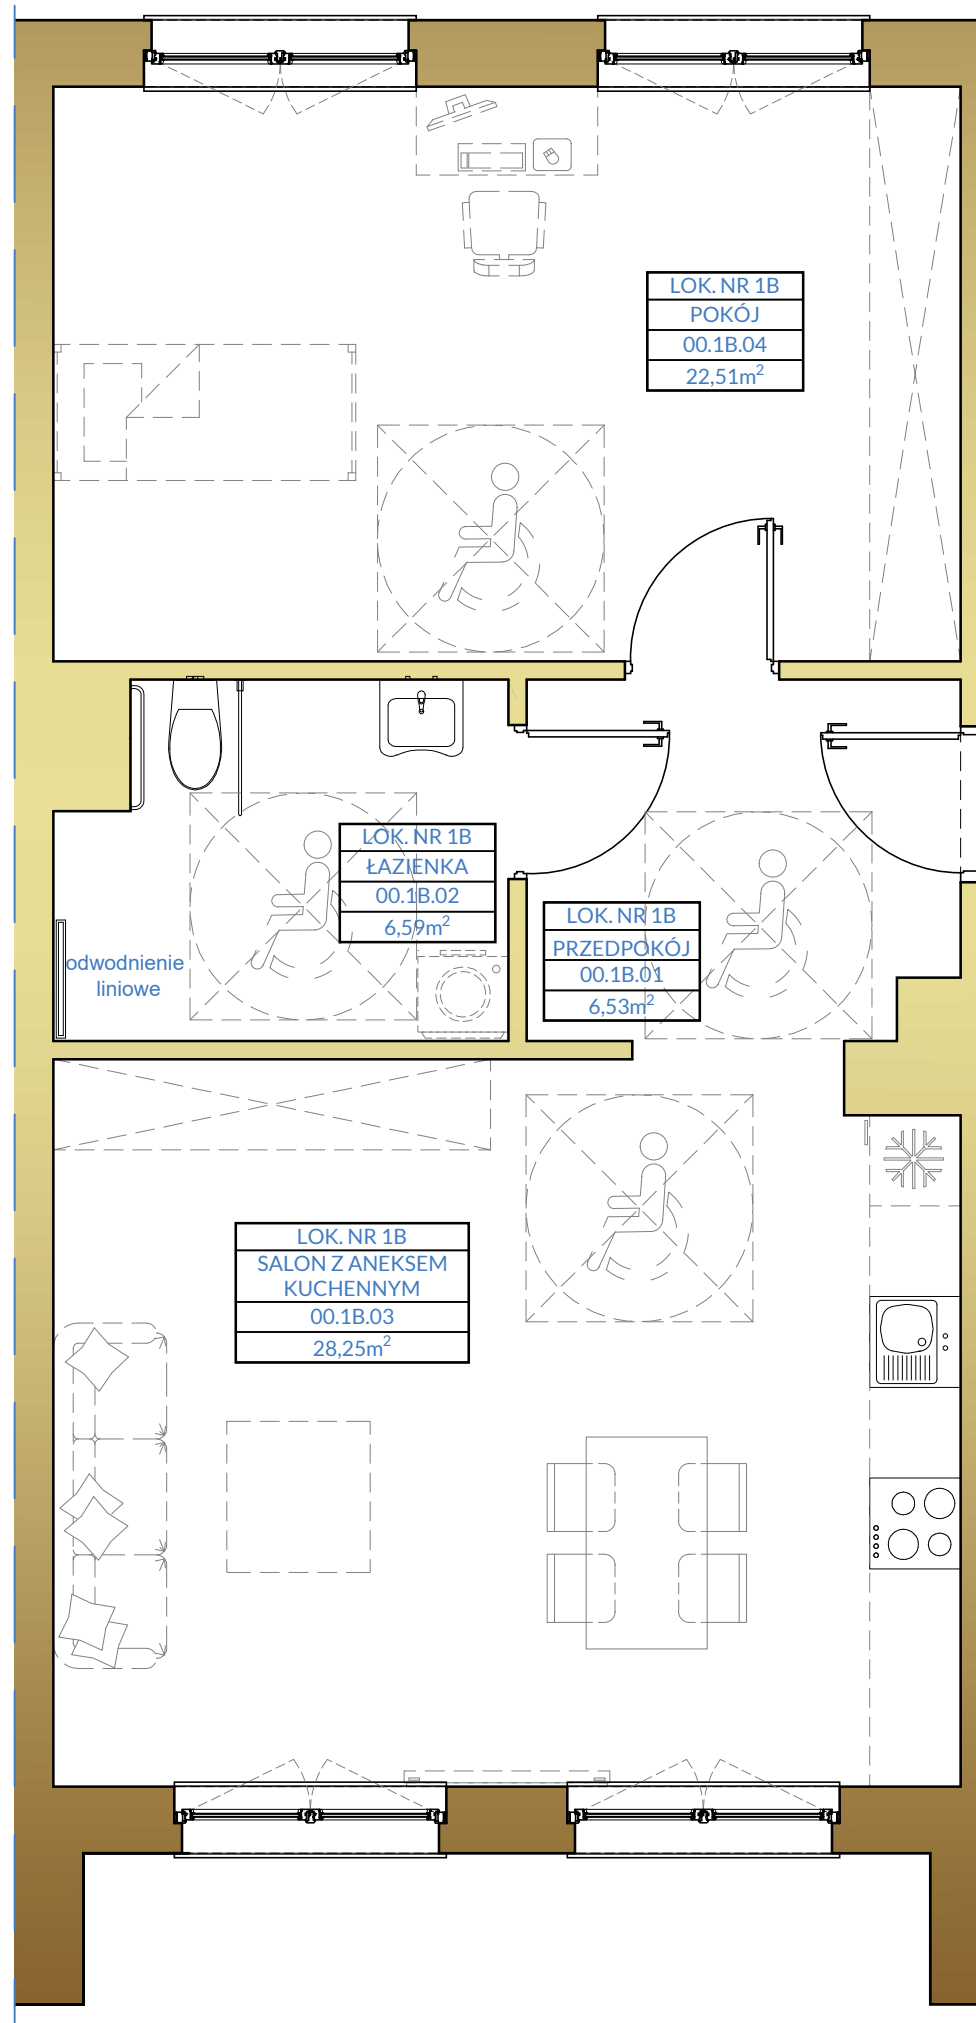

- WYKOŃCZENIE
MIESZKANIA OBJĘTE
PROJEKTEM
- PROPONOWANA
ARANŻACJA

MIESZKANIE NR 1B

ZESTAWIENIE POWIERZCHNI

00.1B.01 PRZEDPOKÓJ	6,53m ²
00.1B.02 ŁAZIENKA	6,59m ²
00.1B.03 SALON Z ANEKSEM KUCH.	28,25m ²
00.1B.04 POKÓJ	22,51m ²
RAZEM MIESZKANIE NR 1B	63,88m ²

RZUT PARTERU
SKALA 1:250

