

PARTER

RZUT MIESZKANIA
SKALA 1:50


WYKOŃCZENIE
MIESZKANIA OBJĘTE
PROJEKTEM

PROPONOWANA
ARANŻACJA

MIESZKANIE NR 2B

ZESTAWIENIE POWIERZCHNI

00.2B.01 PRZEDPOKÓJ	7,18m ²
00.2B.02 ŁAZIENKA	3,51m ²
00.2B.03 SALON Z ANEKSEM KUCH.	25,50m ²
00.2B.04 POKÓJ	15,43m ²
00.2B.05 POKÓJ	9,74m ²
RAZEM MIESZKANIE NR 2B	61,36m ²

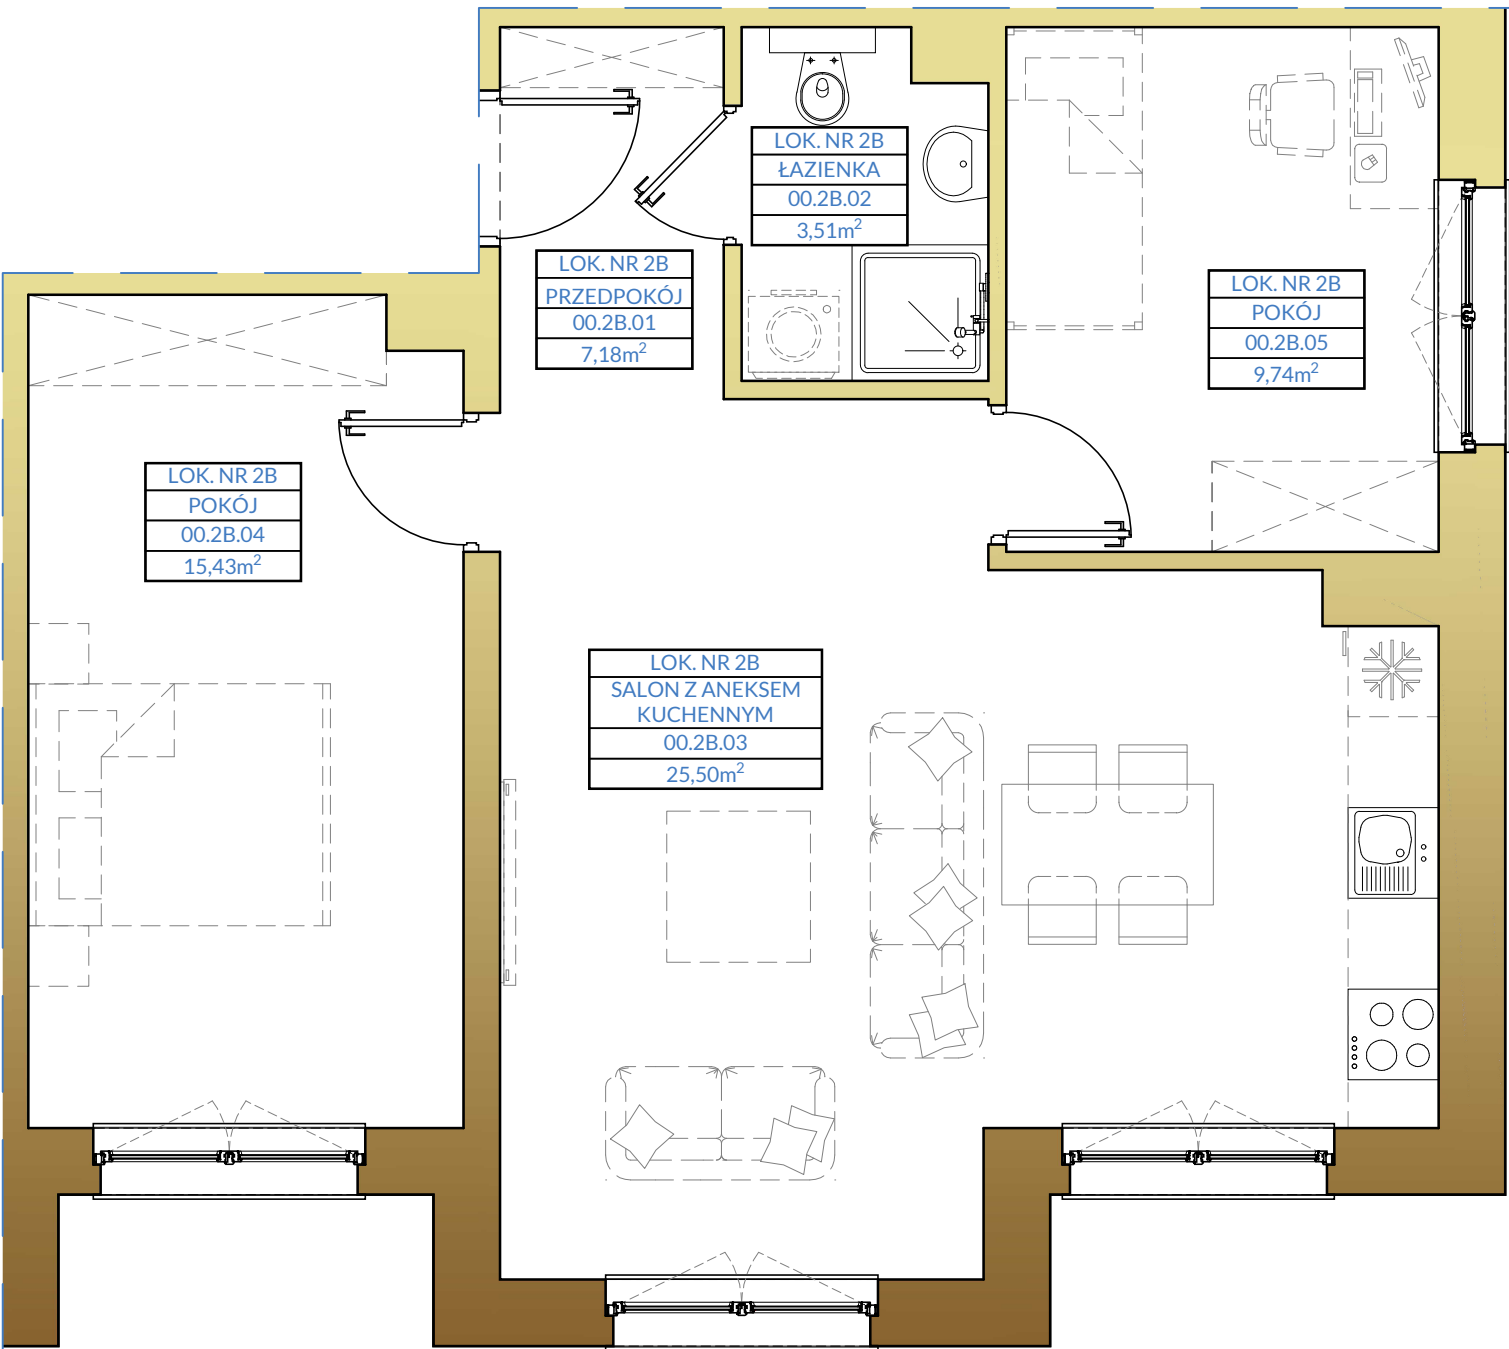

RZUT PARTERU
SKALA 1:250

