


PARTER

RZUT MIESZKANIA
SKALA 1:50

- WYKOŃCZENIE
MIESZKANIA OBJĘTE
PROJEKTEM
- PROPONOWANA
ARANŻACJA

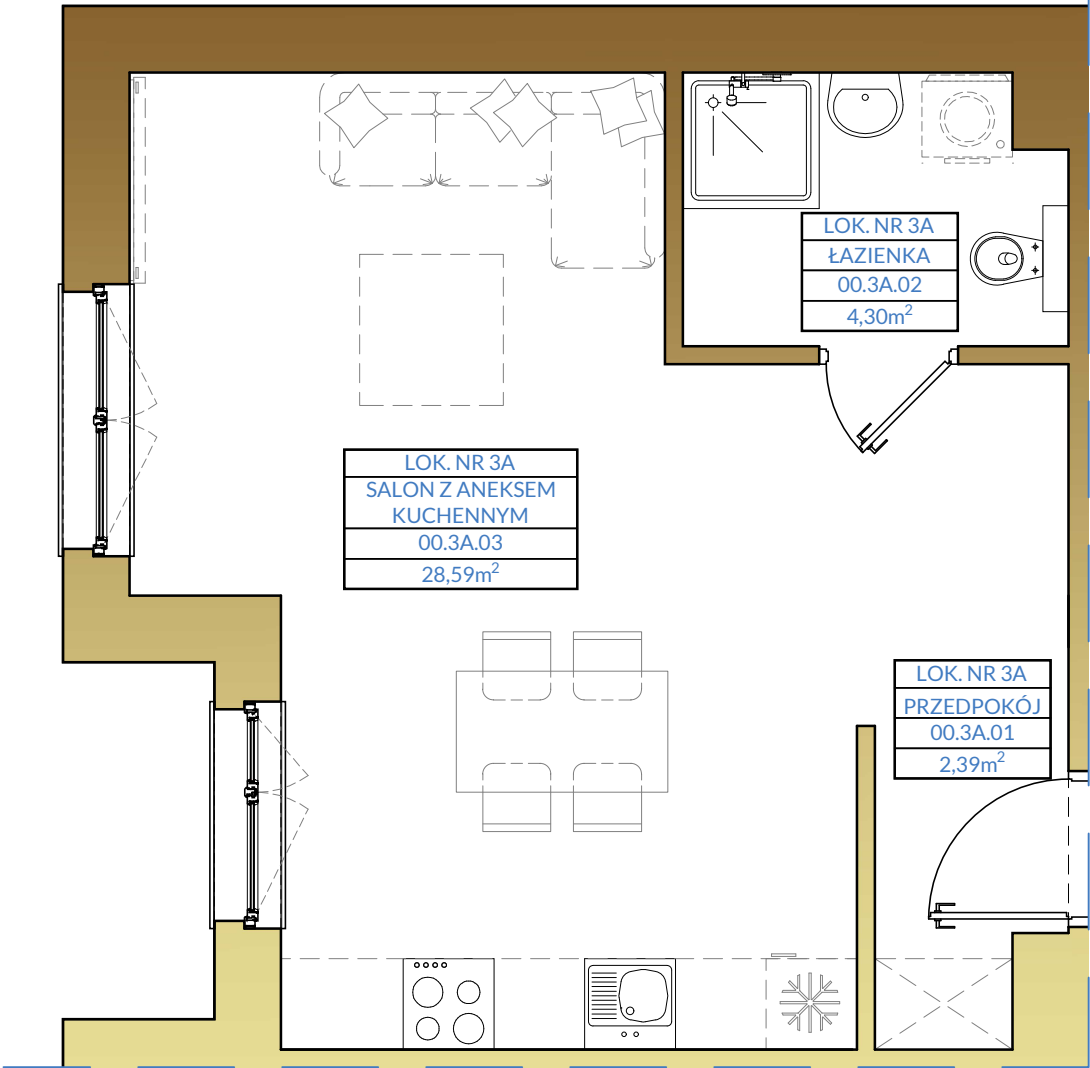

MIESZKANIE NR 3A

ZESTAWIENIE POWIERZCHNI

00.3A.01 PRZEDPOKÓJ	2,39m ²
00.3A.02 ŁAZIENKA	4,30m ²
00.3A.03 SALON Z ANEKSEM KUCH.	28,59m ²
RAZEM MIESZKANIE NR 3A	35,28m ²

RZUT PARTERU
SKALA 1:250

