


PIĘTRO



PARTER

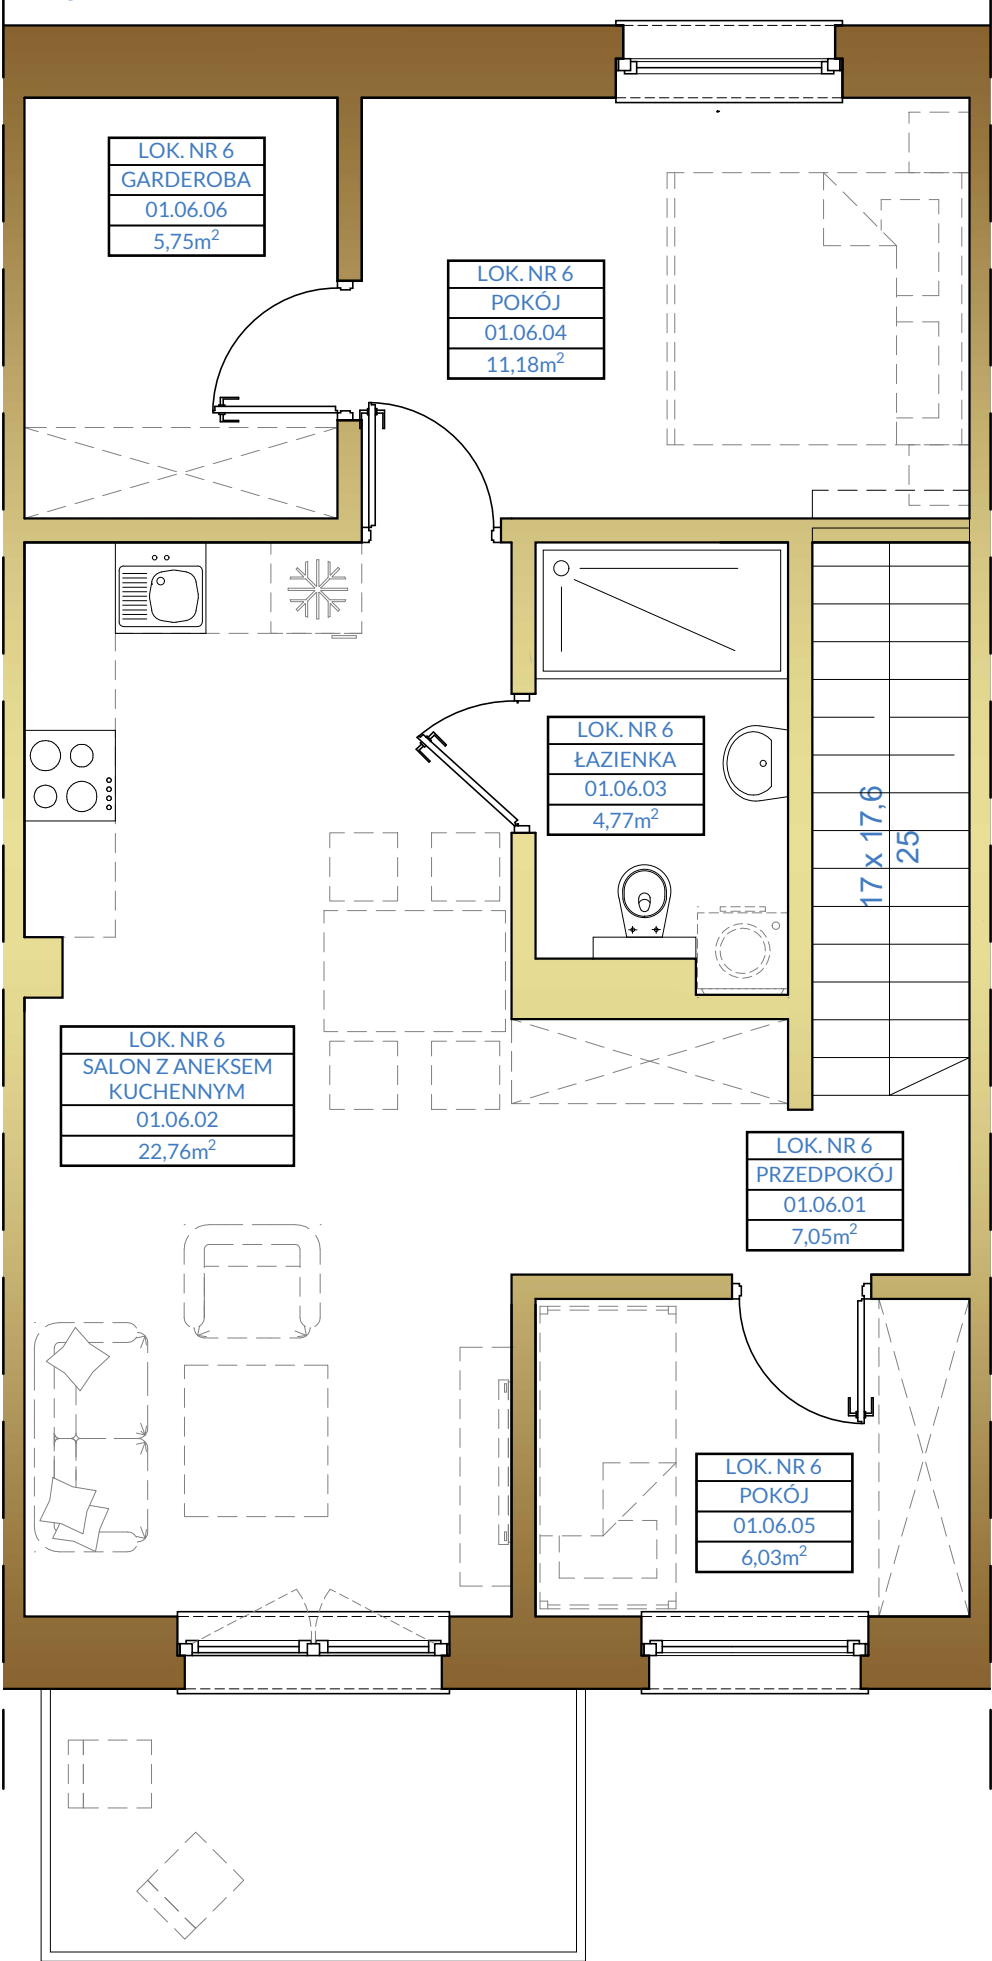

RZUT MIESZKANIA
SKALA 1:50


- WYKOŃCZENIE
MIESZKANIA OBJĘTE
PROJEKTEM
- PROPONOWANA
ARANŻACJA

MIESZKANIE NR 6

ZESTAWIENIE POWIERZCHNI

00.06.01 PRZEDPOKÓJ	3,31m ²
01.06.01 PRZEDPOKÓJ	7,05m ²
01.06.02 SALON Z ANEKSEM KUCH.	22,76m ²
01.06.03 ŁAZIENKA	4,77m ²
01.06.04 POKÓJ	11,18m ²
01.06.05 POKÓJ	6,03m ²
01.06.06 GARDEROBA	5,75m ²
RAZEM MIESZKANIE NR 6	60,85m ²

RZUT PIĘTRA
SKALA 1:250

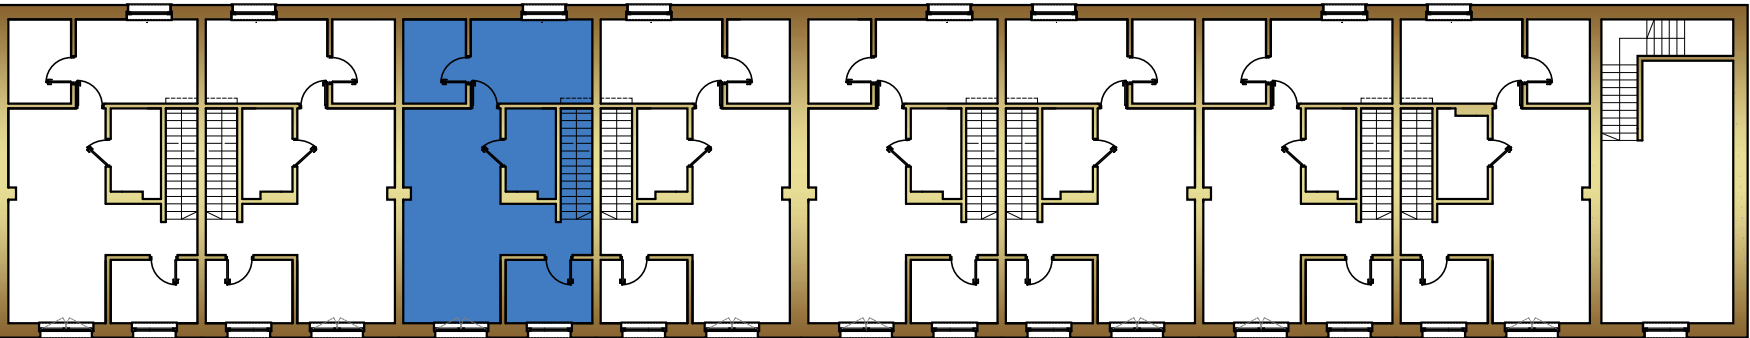

RZUT PARTERU
SKALA 1:250

