


PARTER

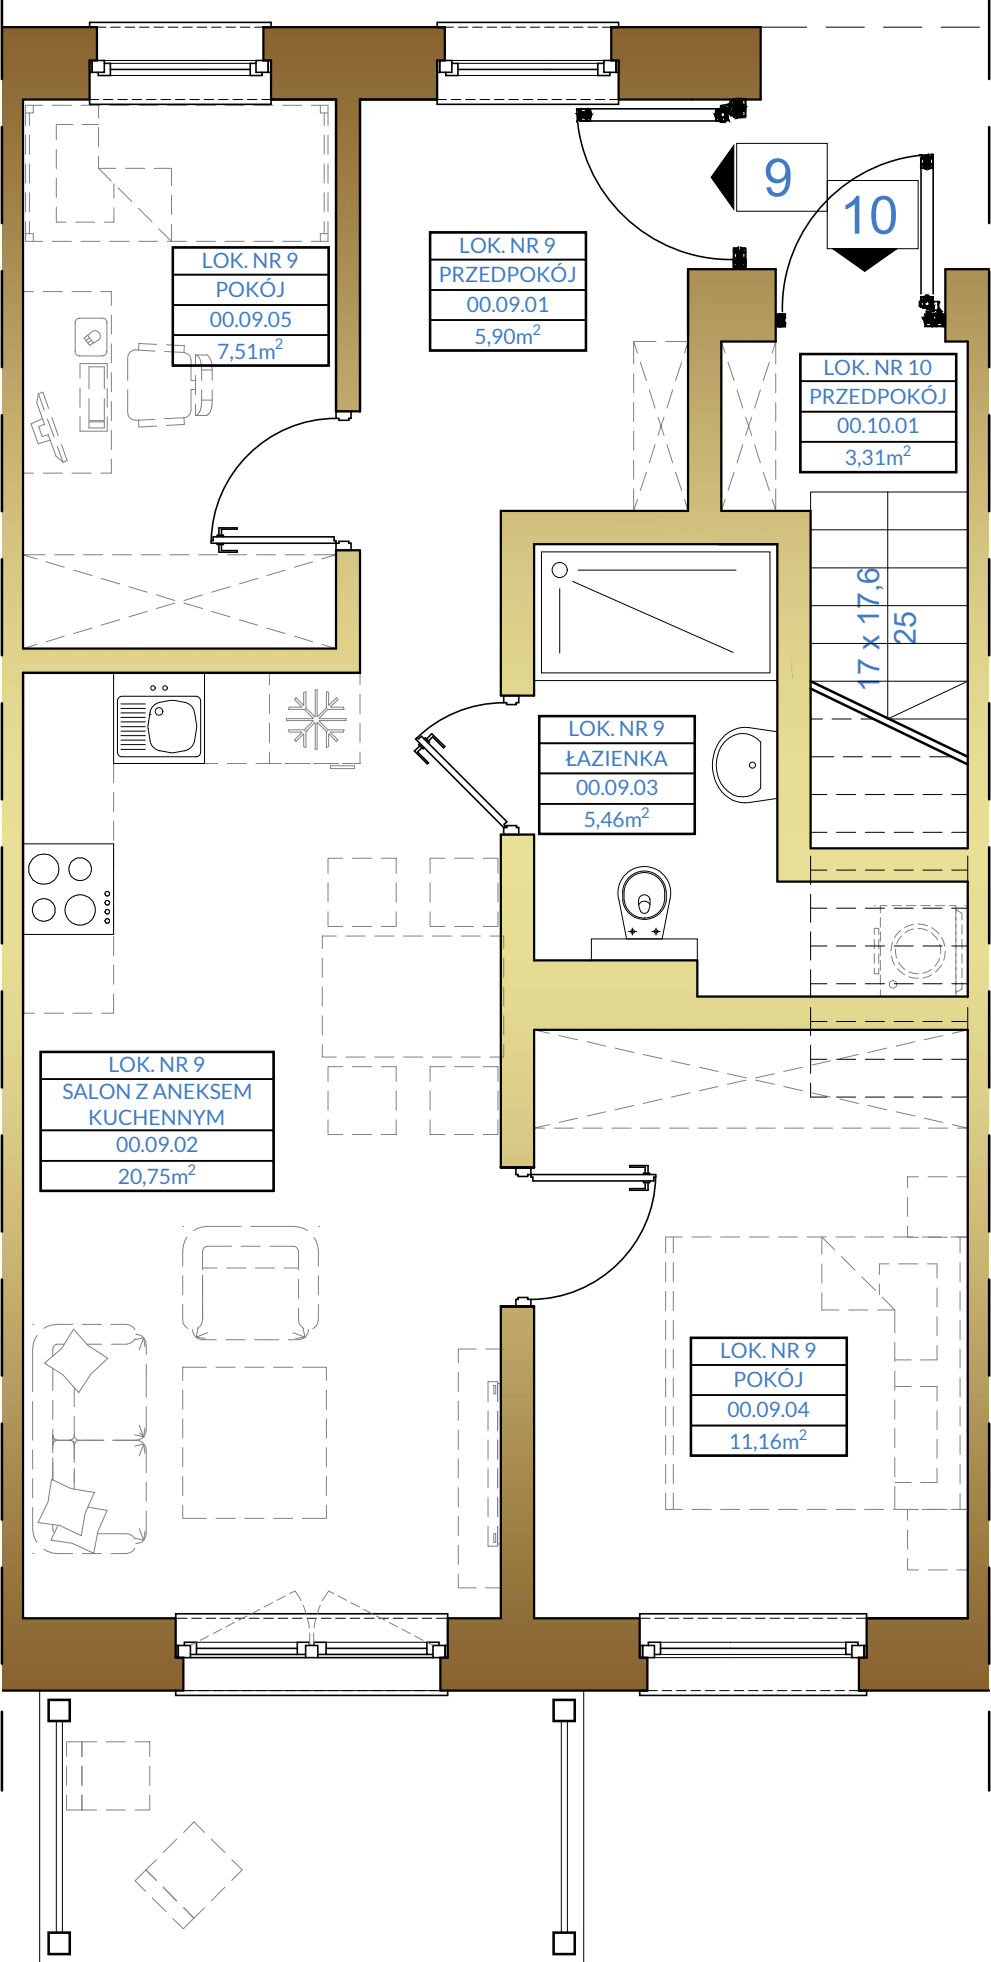

RZUT MIESZKANIA
SKALA 1:50

- WYKOŃCZENIE
MIESZKANIA OBJĘTE
PROJEKTEM
- PROPONOWANA
ARANŻACJA

MIESZKANIE NR 9

ZESTAWIENIE POWIERZCHNI

00.09.01 PRZEDPOKÓJ	5,90m ²
00.09.02 SALON Z ANEKSEM KUCH.	20,75m ²
00.09.03 ŁAZIENKA	5,46m ²
00.09.04 POKÓJ	11,16m ²
00.09.05 POKÓJ	7,51m ²
RAZEM MIESZKANIE NR 9	50,78m ²

RZUT PARTERU
SKALA 1:250

