


PARTER

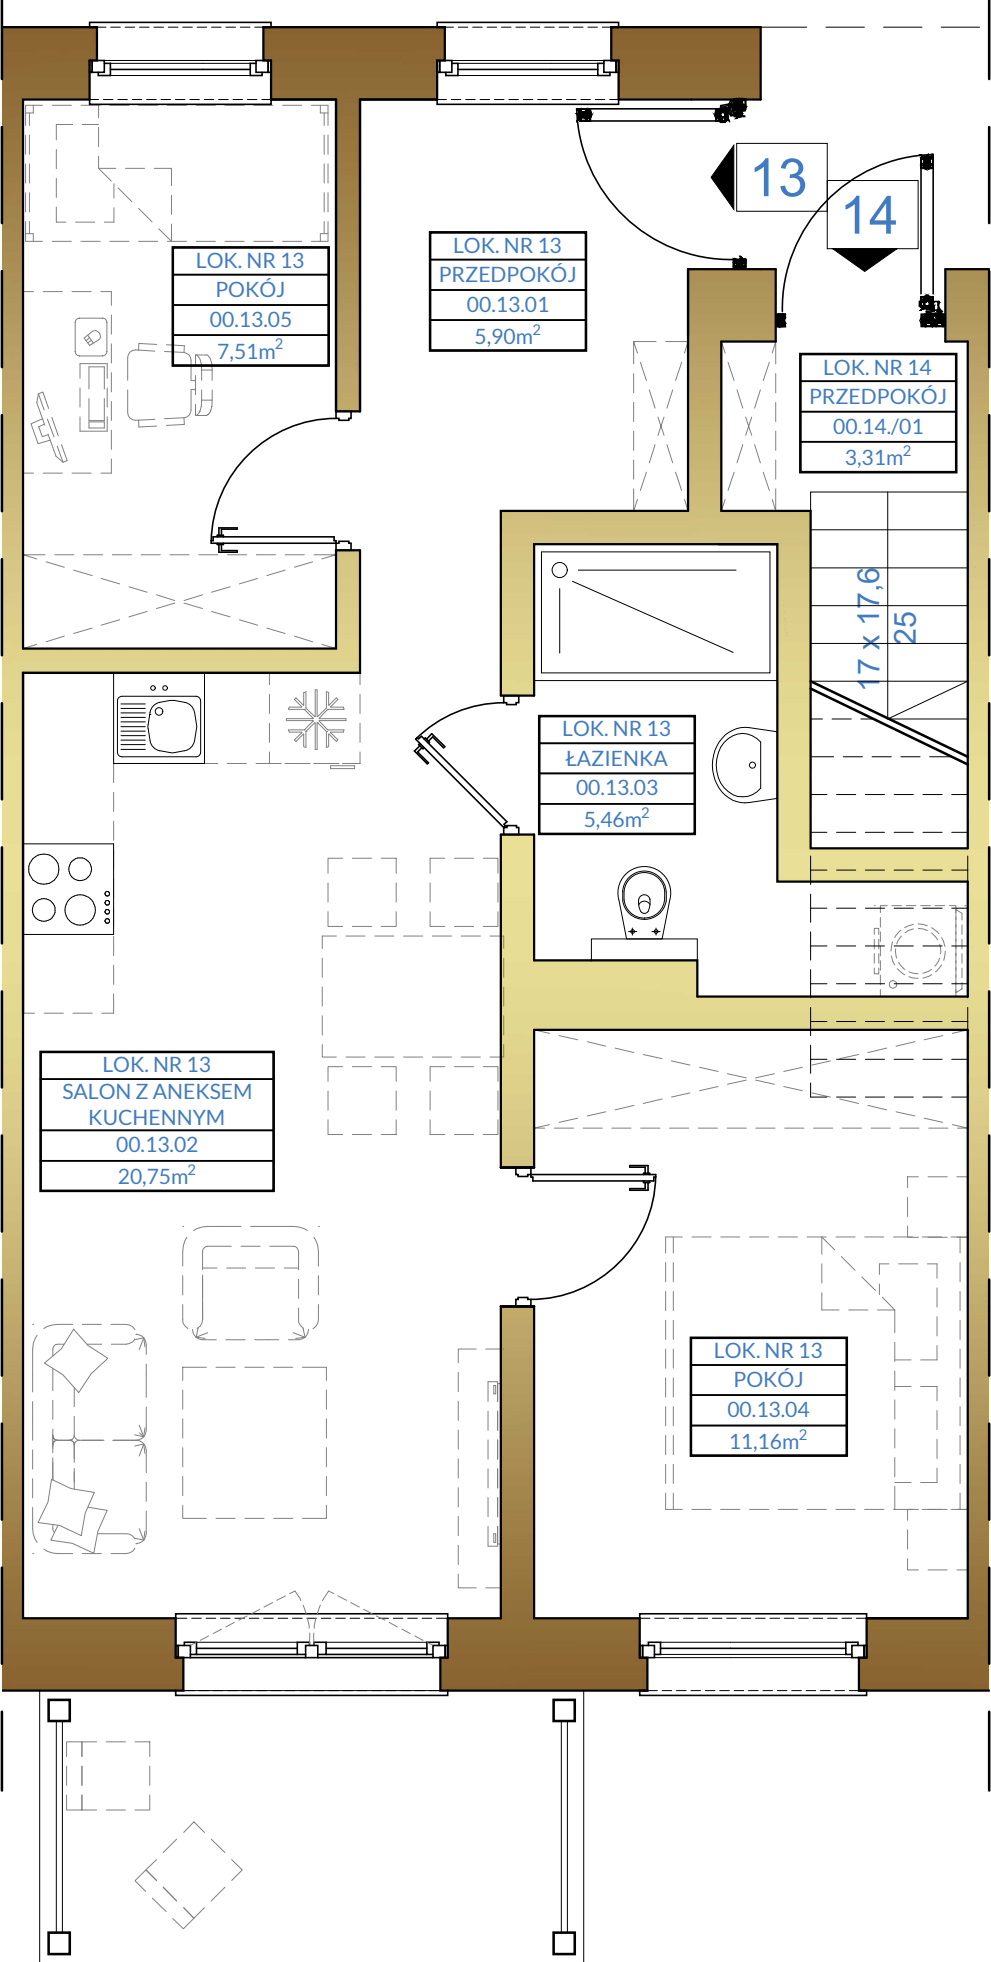

RZUT MIESZKANIA
SKALA 1:50

- WYKOŃCZENIE MIESZKANIA OBJĘTE PROJEKTEM
- PROPONOWANA ARANŻACJA

MIESZKANIE NR 13

ZESTAWIENIE POWIERZCHNI

00.13.01 PRZEDPOKÓJ	5,90m ²
00.13.02 SALON Z ANEKSEM KUCH.	20,75m ²
00.13.03 ŁAZIENKA	5,46m ²
00.13.04 POKÓJ	11,16m ²
00.13.05 POKÓJ	7,51m ²
RAZEM MIESZKANIE NR 13	50,78m ²

RZUT PARTERU
SKALA 1:250

