


PARTER

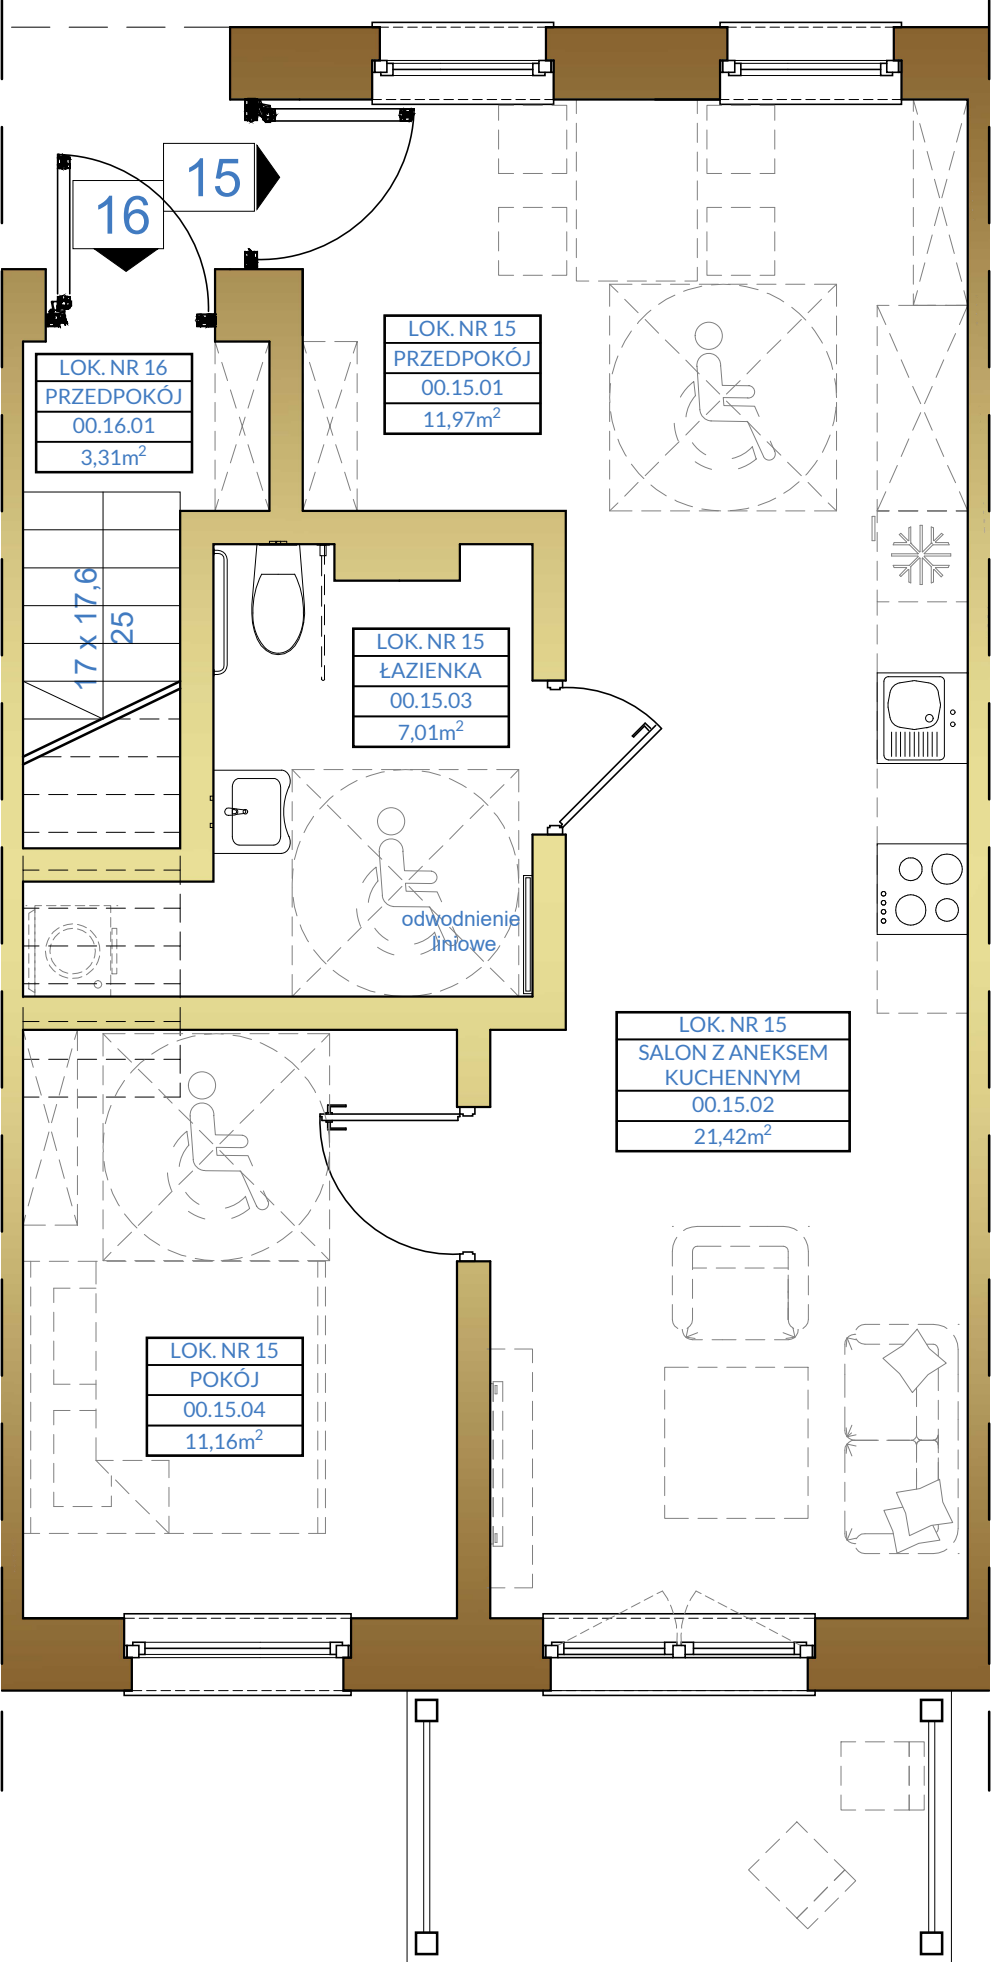

RZUT MIESZKANIA
SKALA 1:50

- WYKOŃCZENIE
MIESZKANIA OBJĘTE
PROJEKTEM
- PROPONOWANA
ARANŻACJA

MIESZKANIE NR 15

ZESTAWIENIE POWIERZCHNI

00.15.01 PRZEDPOKÓJ	11,97m ²
00.15.02 SALON Z ANEKSEM KUCH.	21,42m ²
00.15.03 ŁAZIENKA	7,01m ²
00.15.04 POKÓJ	11,16m ²
RAZEM MIESZKANIE NR 15	51,56m ²

RZUT PARTERU
SKALA 1:250

