


PARTER

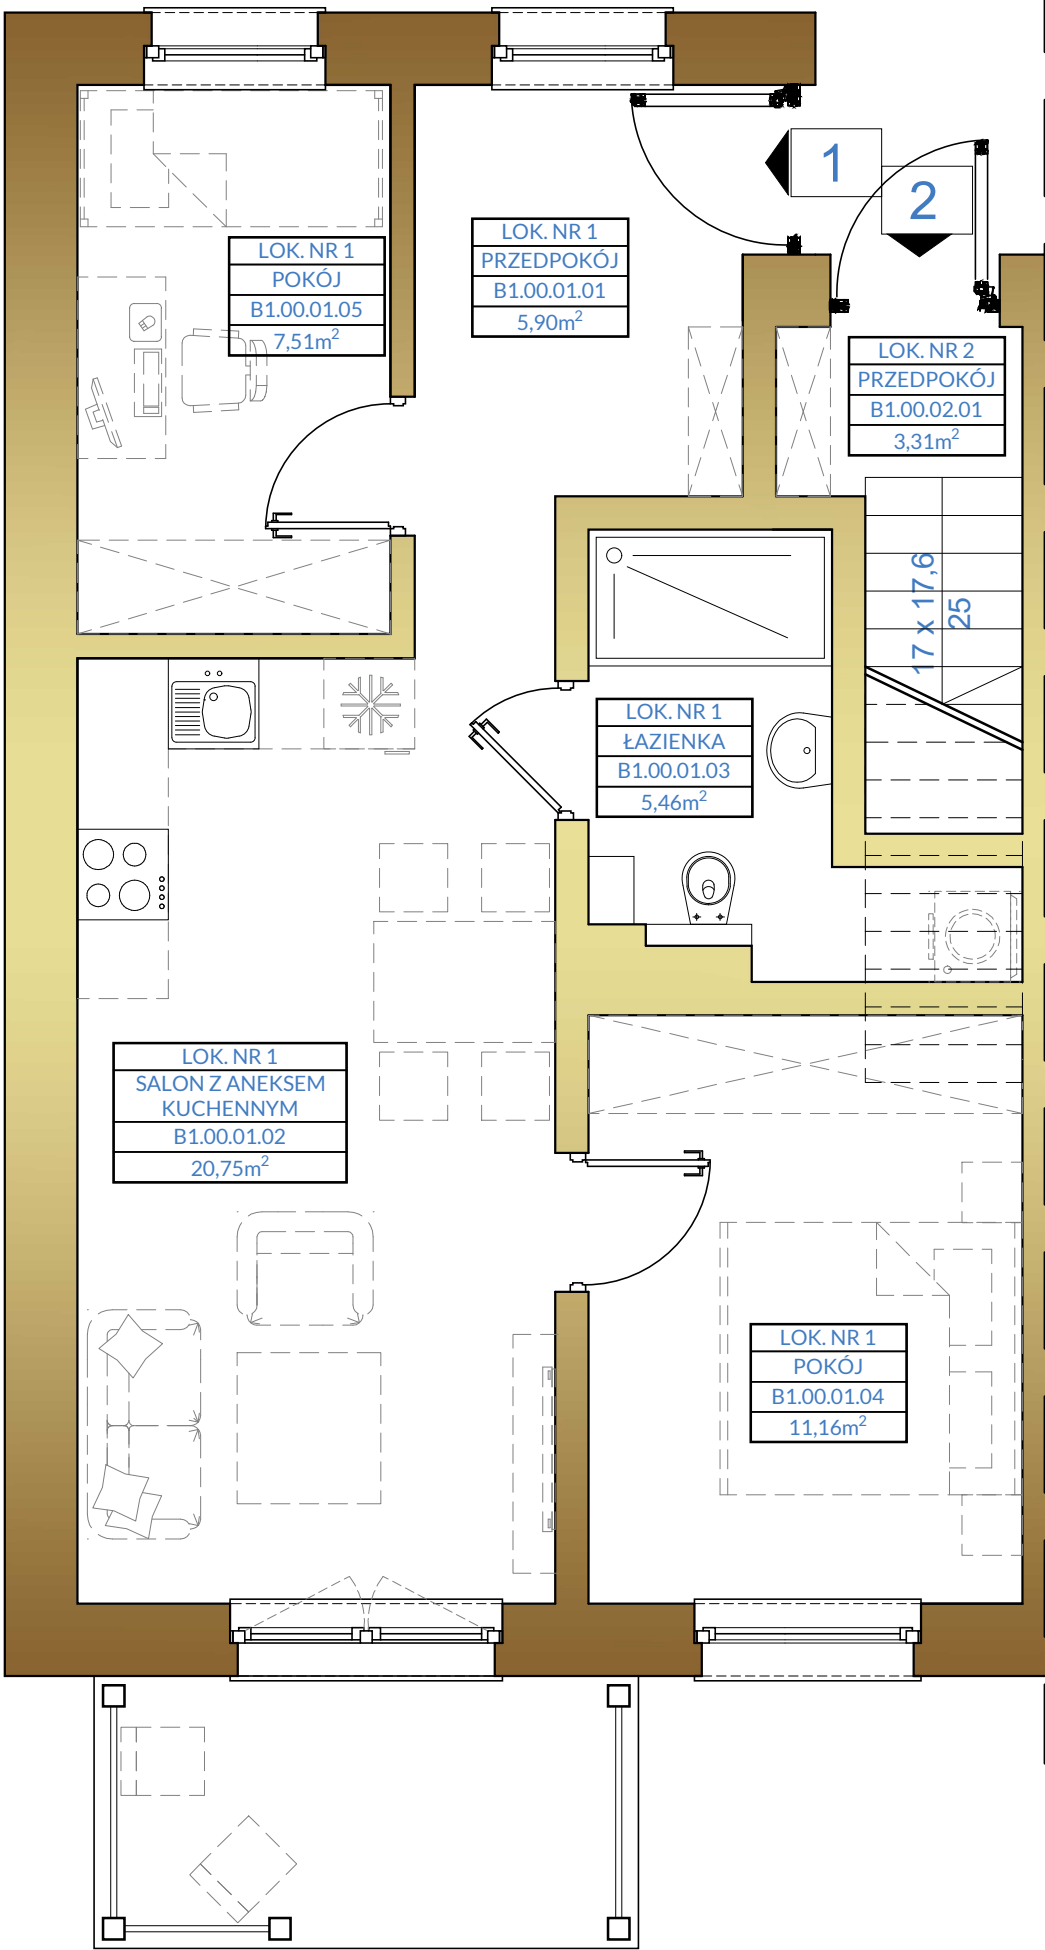

RZUT MIESZKANIA
SKALA 1:50

- WYKOŃCZENIE
MIESZKANIA OBJĘTE
PROJEKTEM
- PROPONOWANA
ARANŻACJA

BUDYNEK NR 1 MIESZKANIE NR 1

ZESTAWIENIE POWIERZCHNI

B1.00.01.01 PRZEDPOKÓJ	5,90m ²
B1.00.01.02 SALON Z ANEKSEM KUCH.	20,75m ²
B1.00.01.03 ŁAZIENKA	5,46m ²
B1.00.01.04 POKÓJ	11,16m ²
B1.00.01.05 POKÓJ	7,51m ²
RAZEM MIESZKANIE NR 1	50,78m ²

RZUT PARTERU
SKALA 1:250

