



PIĘTRO

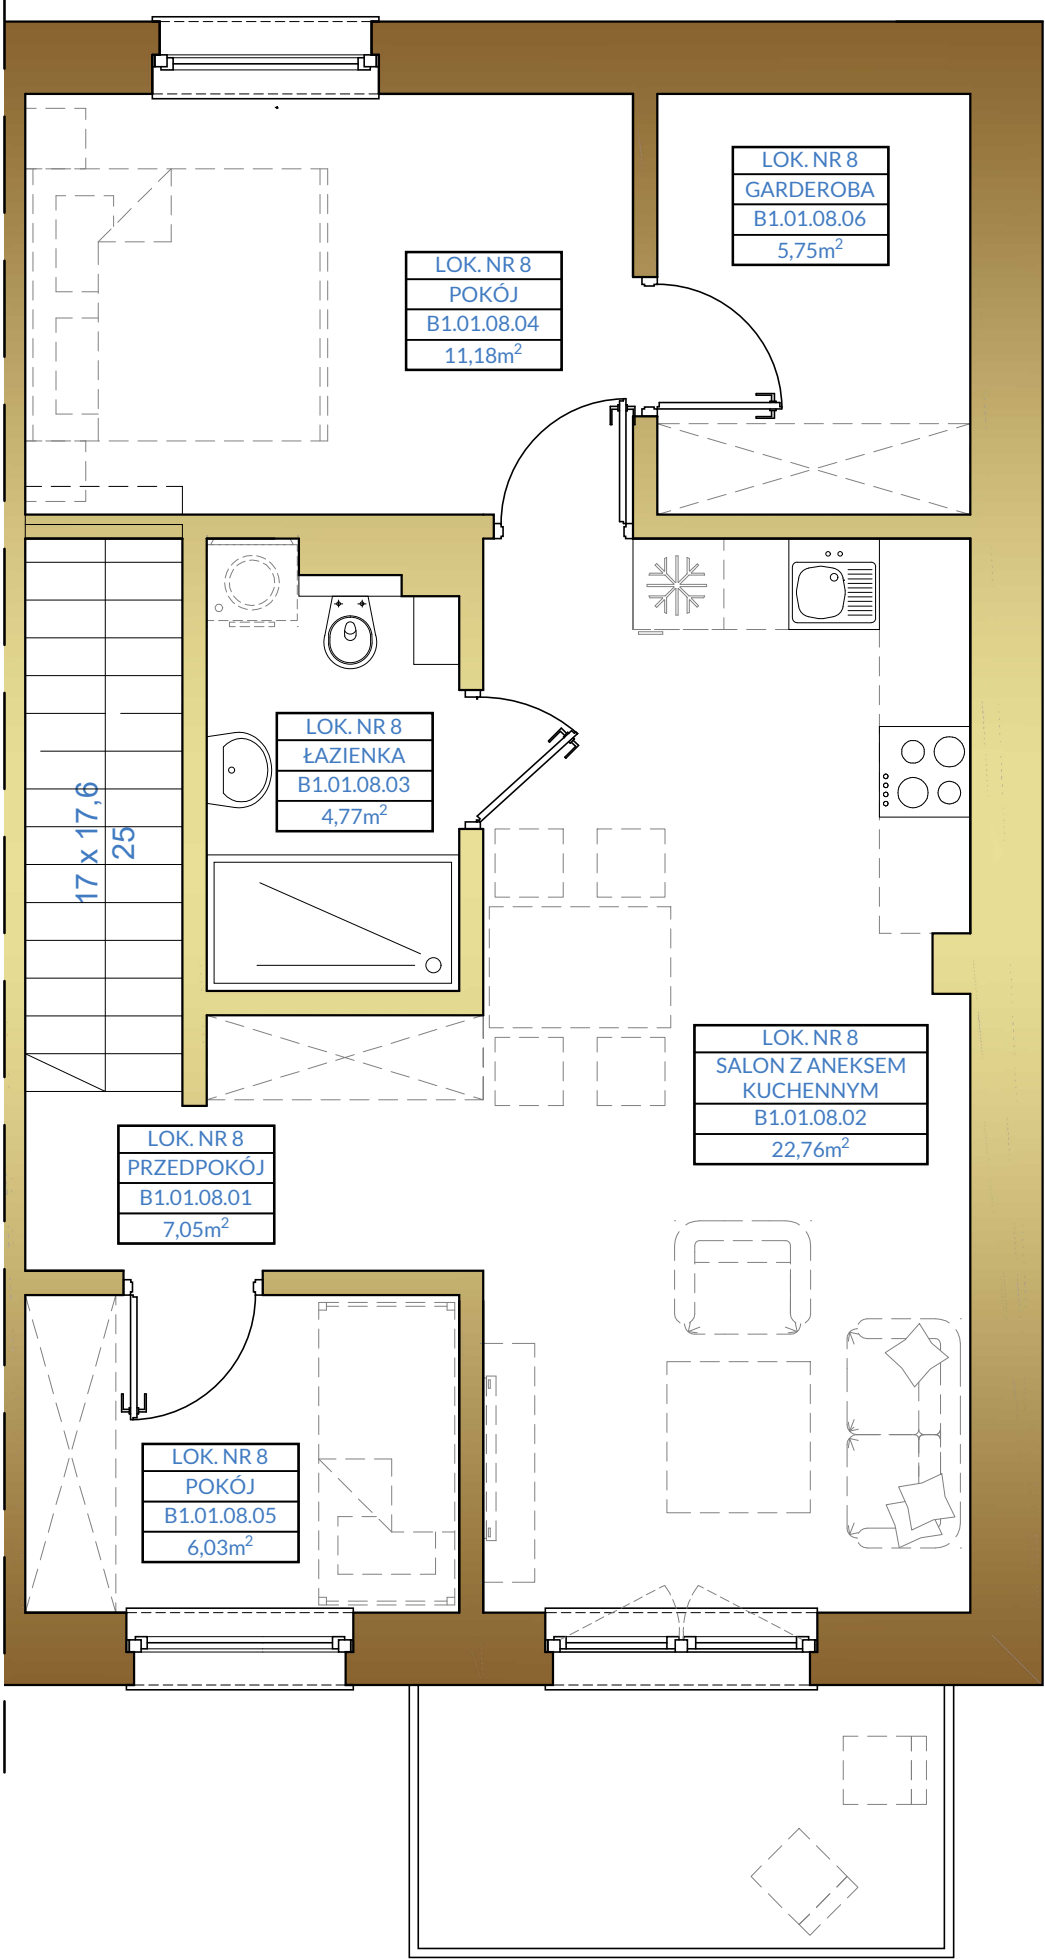

PARTER

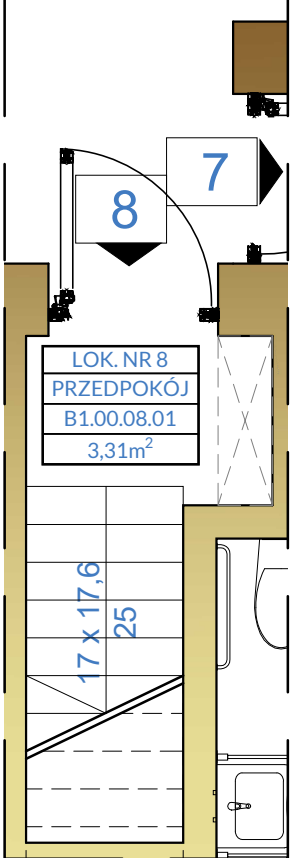

RZUT MIESZKANIA
SKALA 1:50


- WYKOŃCZENIE
MIESZKANIA OBJĘTE
PROJEKTEM
- PROPONOWANA
ARANŻACJA

BUDYNEK NR 1 MIESZKANIE NR 8

ZESTAWIENIE POWIERZCHNI

B1.00.08.01 PRZEDPOKÓJ	3,31m ²
B1.01.08.01 PRZEDPOKÓJ	7,05m ²
B1.01.08.02 SALON Z ANEKSEM KUCH.	22,76m ²
B1.01.08.03 ŁAZIENKA	4,77m ²
B1.01.08.04 POKÓJ	11,18m ²
B1.01.08.05 POKÓJ	6,03m ²
B1.01.08.06 GARDEROBA	5,75m ²
RAZEM MIESZKANIE NR 8	60,85m ²

RZUT PIĘTRA
SKALA 1:250

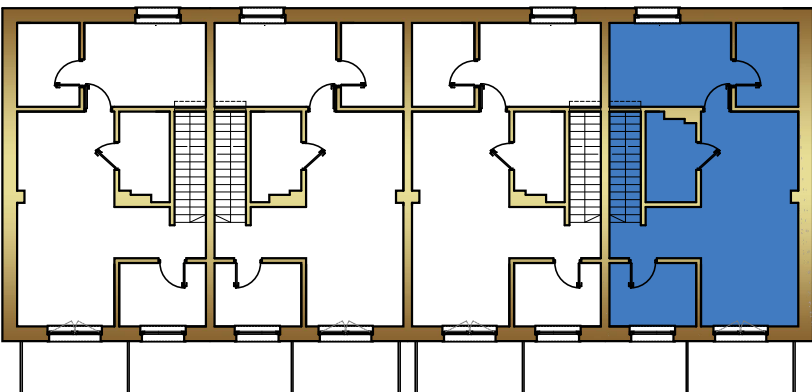

RZUT PARTERU
SKALA 1:250

