


PARTER

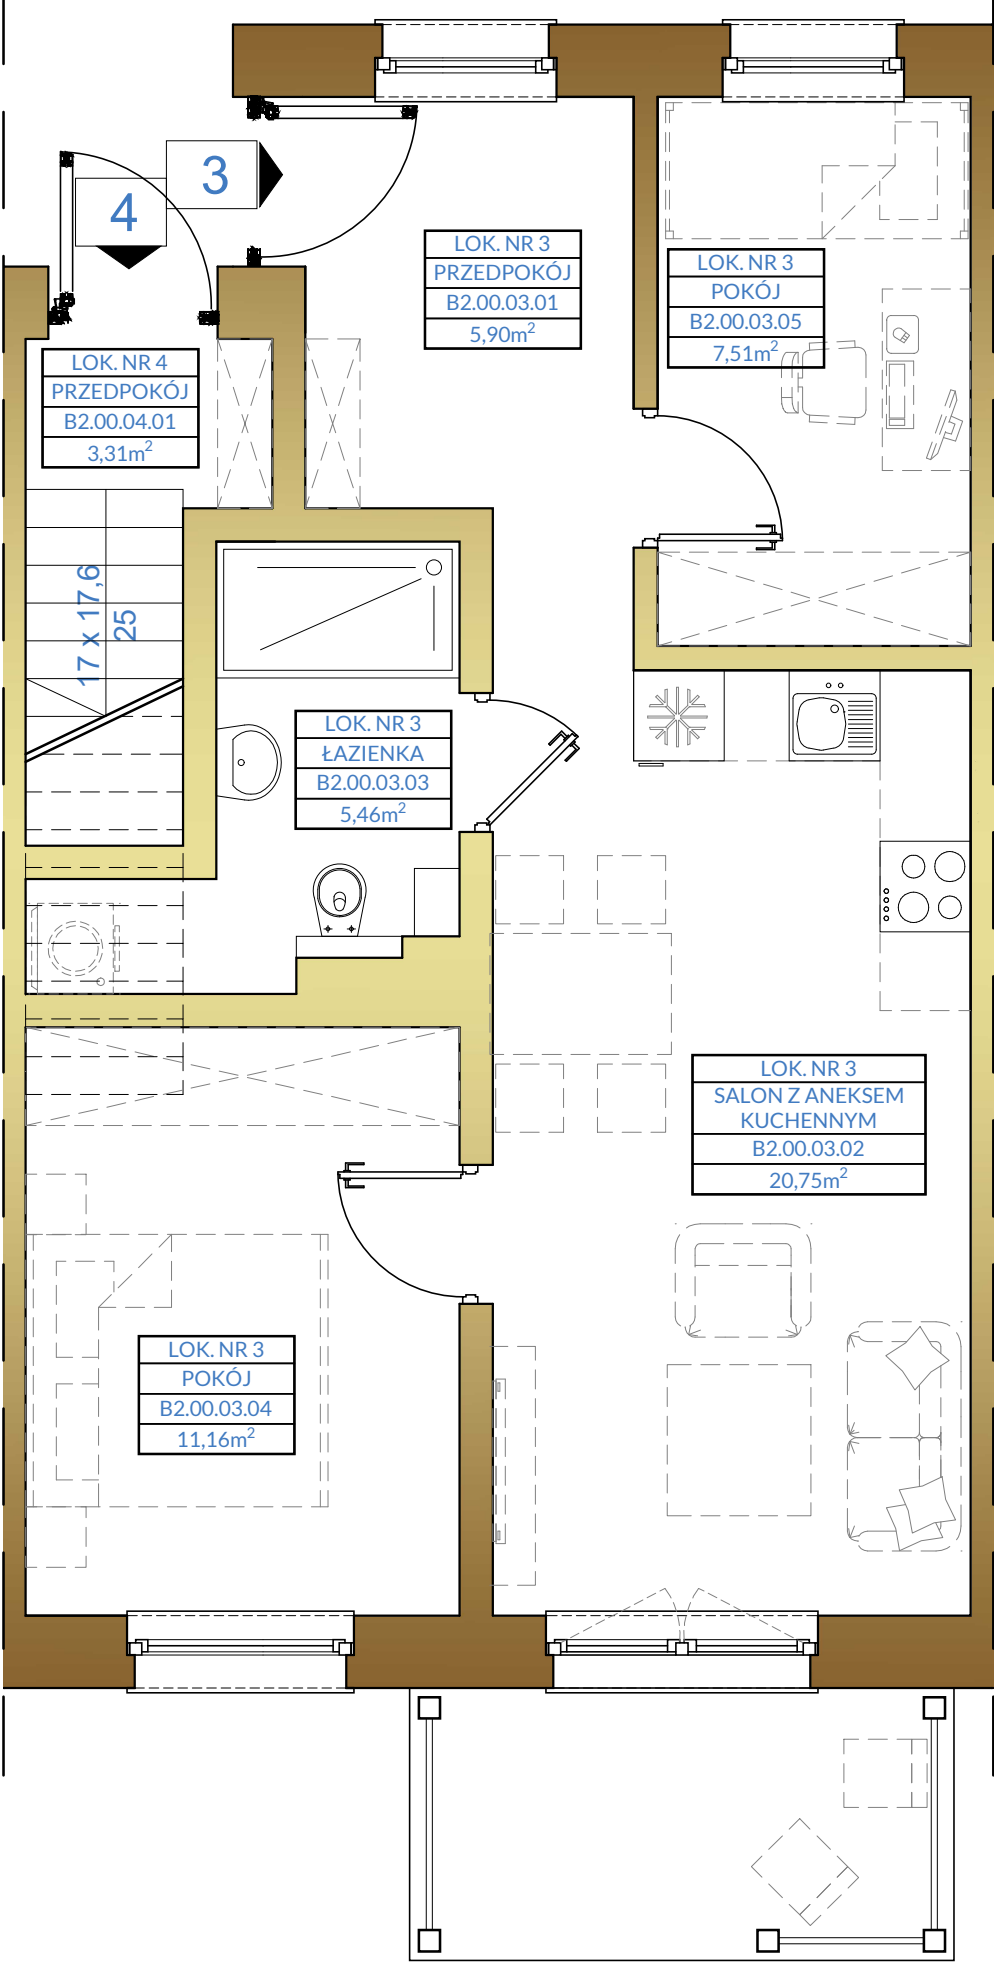

RZUT MIESZKANIA
SKALA 1:50

- WYKOŃCZENIE
MIESZKANIA OBJĘTE
PROJEKTEM
- PROPONOWANA
ARANŻACJA

BUDYNEK NR 2 MIESZKANIE NR 3

ZESTAWIENIE POWIERZCHNI

B2.00.03.01 PRZEDPOKÓJ	5,90m ²
B2.00.03.02 SALON Z ANEKSEM KUCH.	20,75m ²
B2.00.03.03 ŁAZIENKA	5,46m ²
B2.00.03.04 POKÓJ	11,16m ²
B2.00.03.05 POKÓJ	7,51m ²
RAZEM MIESZKANIE NR 3	50,78m ²

RZUT PARTERU
SKALA 1:250

