


PARTER

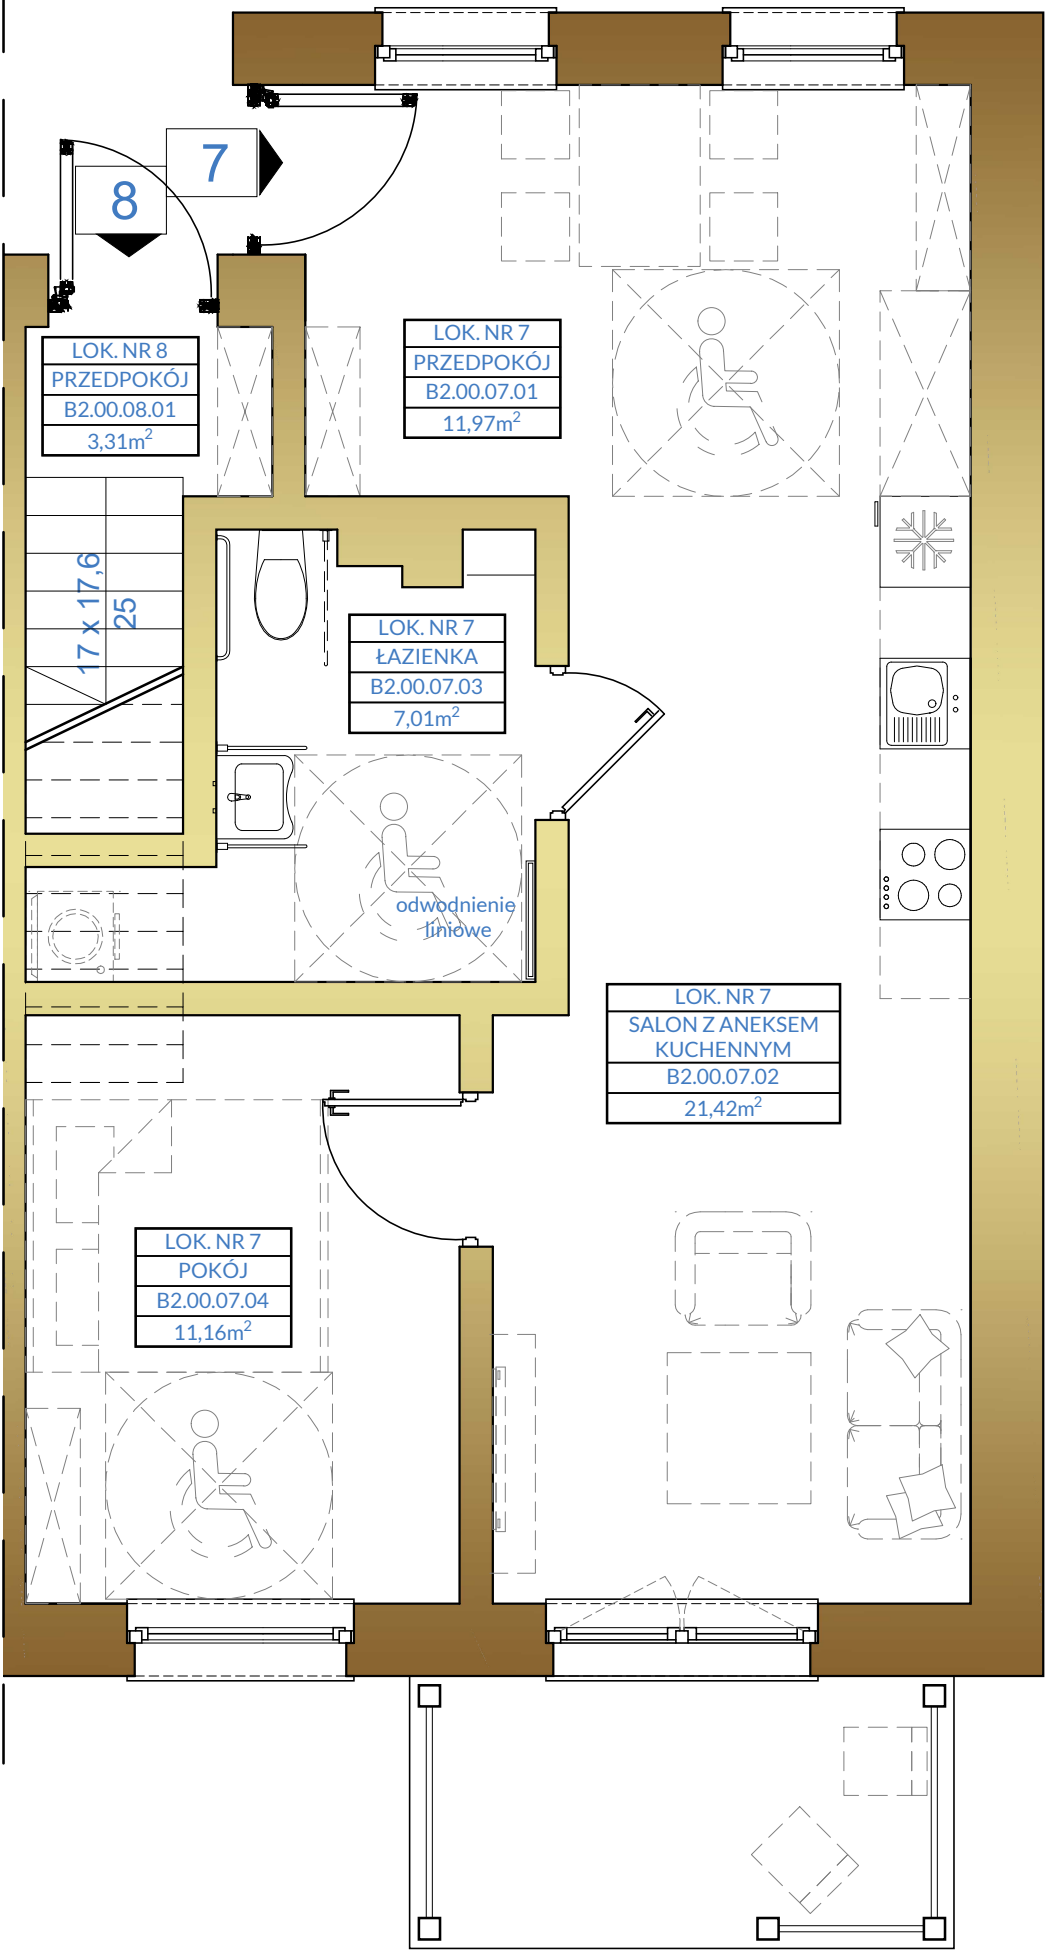

RZUT MIESZKANIA
SKALA 1:50

- WYKOŃCZENIE
MIESZKANIA OBJĘTE
PROJEKTEM
- PROPONOWANA
ARANŻACJA

BUDYNEK NR 2 MIESZKANIE NR 7

ZESTAWIENIE POWIERZCHNI

B2.00.07.01 PRZEDPOKÓJ	11,97m ²
B2.00.07.02 SALON Z ANEKSEM KUCH.	21,43m ²
B2.00.07.03 ŁAZIENKA	7,01m ²
B2.00.07.04 POKÓJ	11,16m ²
RAZEM MIESZKANIE NR 7	51,56m ²

RZUT PARTERU
SKALA 1:250

