


PARTER

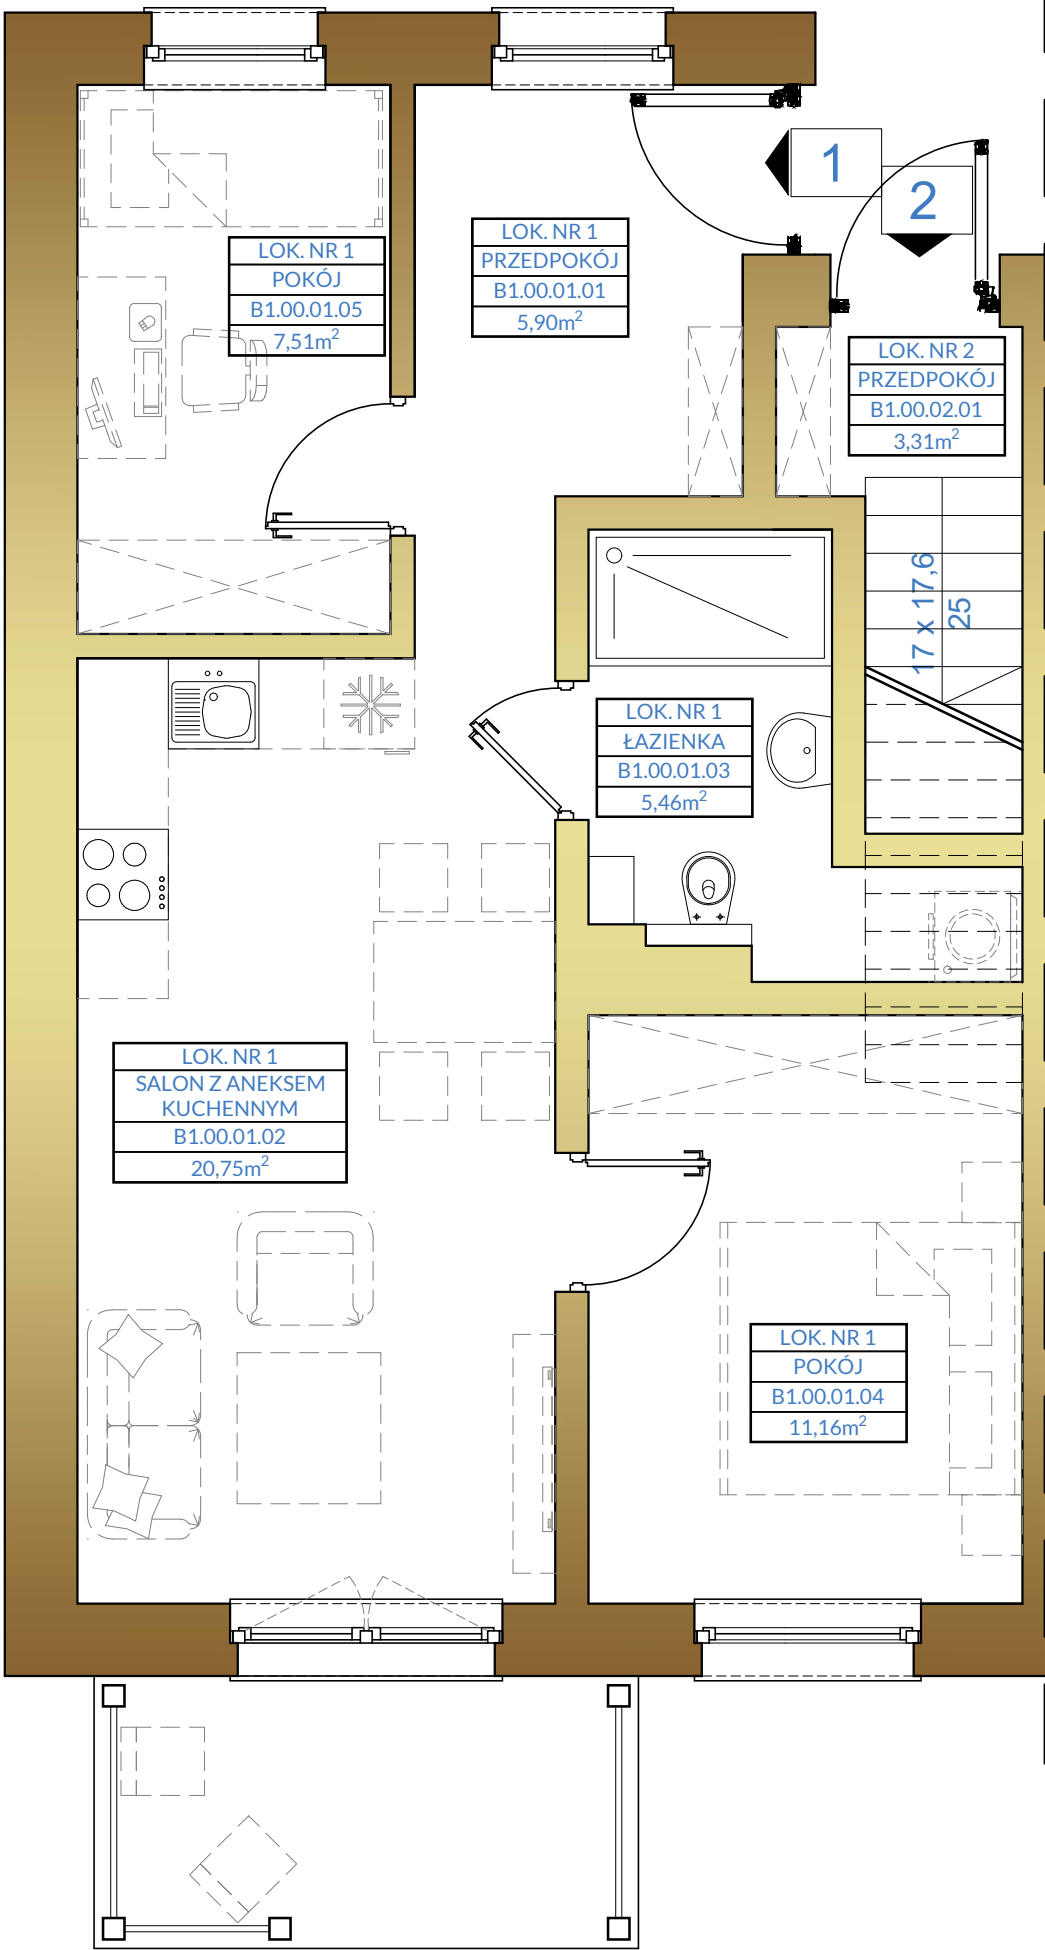

RZUT MIESZKANIA
SKALA 1:50


- WYKOŃCZENIE
MIESZKANIA OBJĘTE
PROJEKTEM
- PROPONOWANA
ARANŻACJA

BUDYNEK NR 1 MIESZKANIE NR 1


ZESTAWIENIE POWIERZCHNI

B1.00.01.01 PRZEDPOKÓJ	5,90m ²
B1.00.01.02 SALON Z ANEKSEM KUCH.	20,75m ²
B1.00.01.03 ŁAZIENKA	5,46m ²
B1.00.01.04 POKÓJ	11,16m ²
B1.00.01.05 POKÓJ	7,51m ²
RAZEM MIESZKANIE NR 1	50,78m ²


RZUT PARTERU
SKALA 1:250

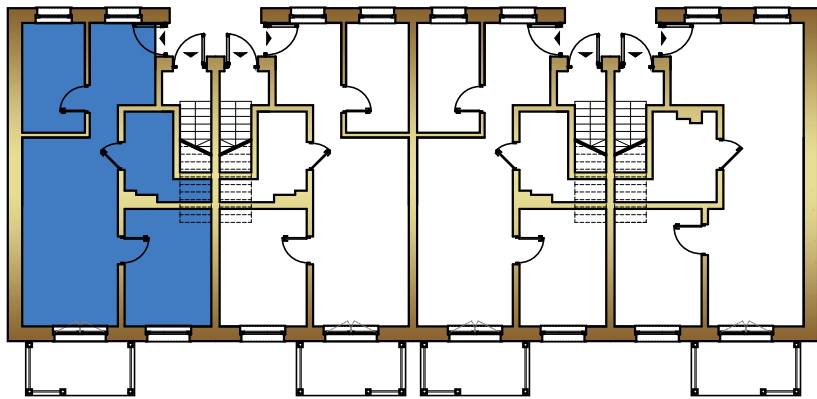

PIĘTRO

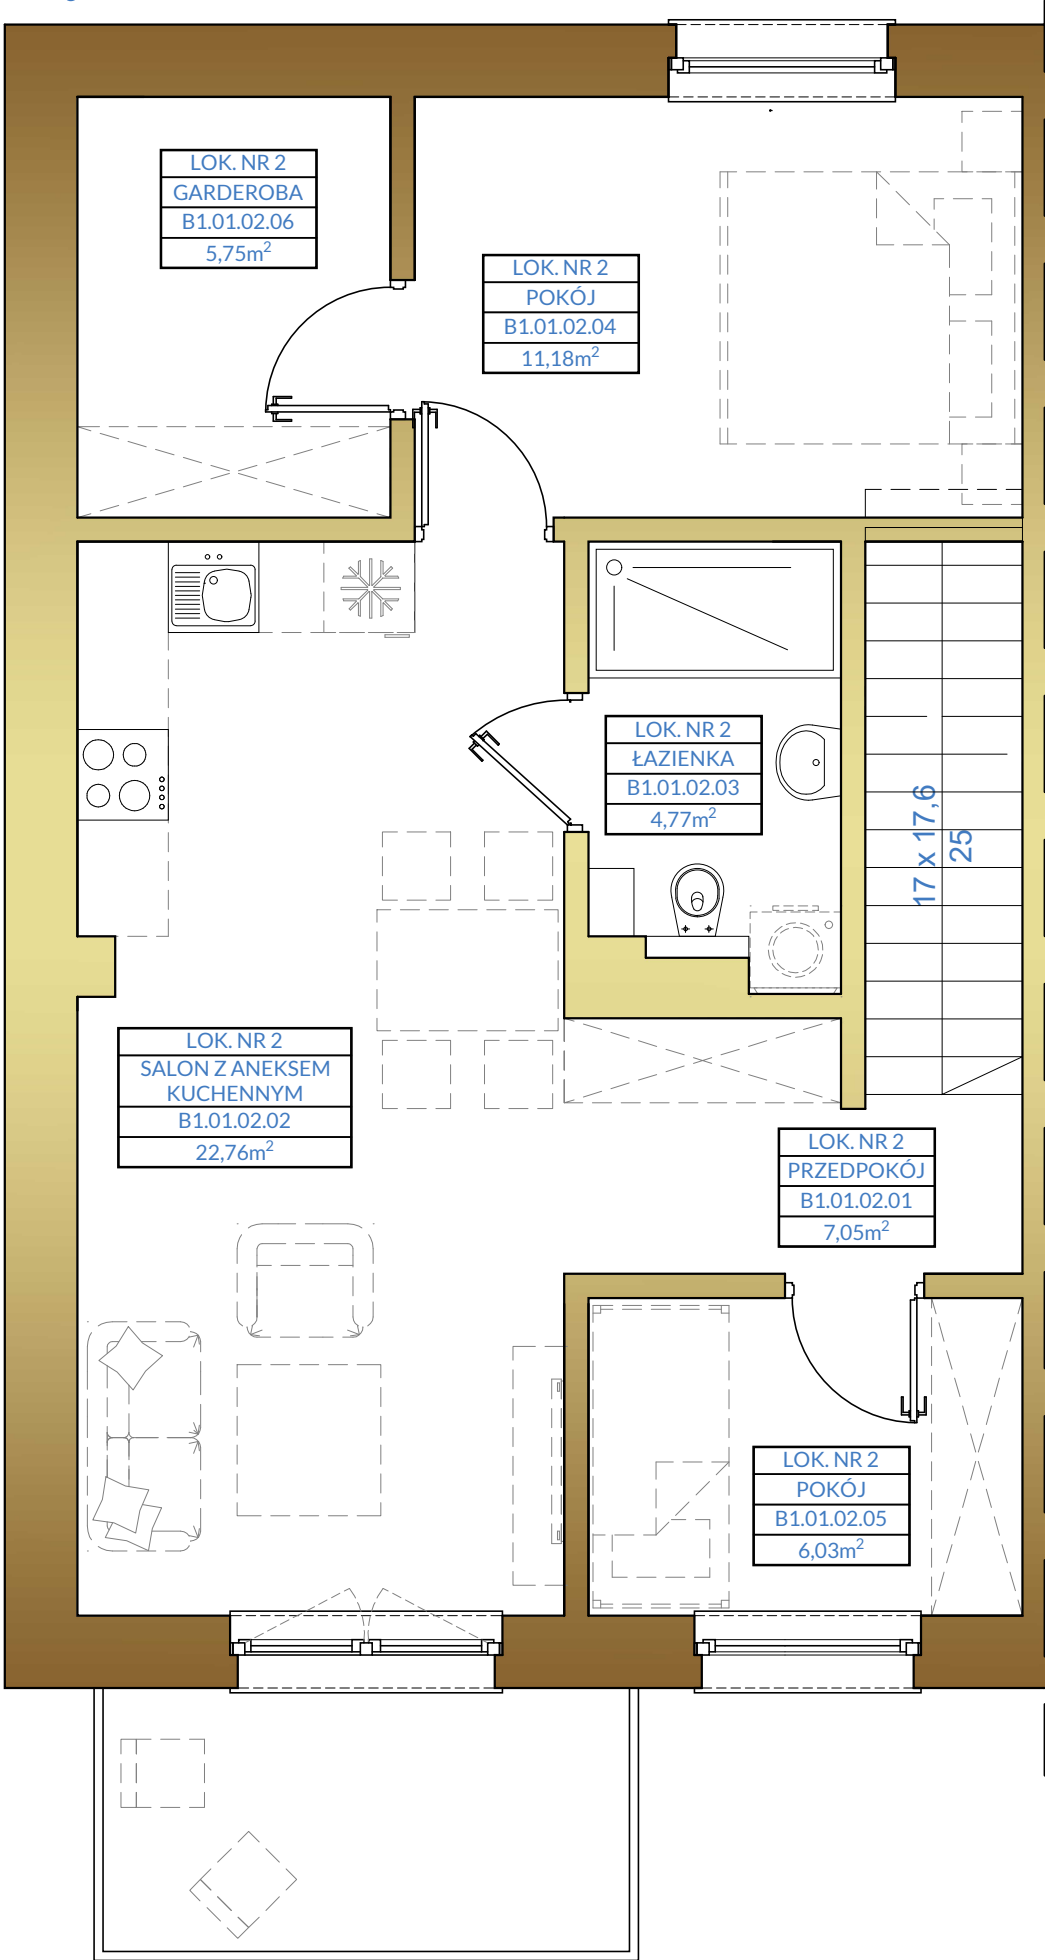

PARTER

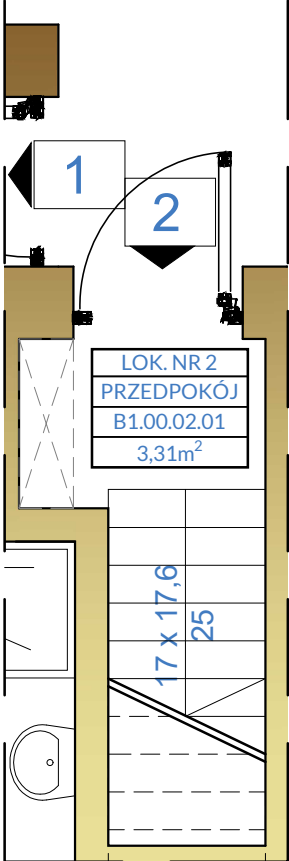

RZUT MIESZKANIA
SKALA 1:50


- WYKOŃCZENIE
MIESZKANIA OBJĘTE
PROJEKTEM
- PROPONOWANA
ARANŻACJA

BUDYNEK NR 1 MIESZKANIE NR 2


ZESTAWIENIE POWIERZCHNI

B1.00.02.01 PRZEDPOKÓJ	3,31m ²
B1.01.02.01 PRZEDPOKÓJ	7,05m ²
B1.01.02.02 SALON Z ANEKSEM KUCH.	22,76m ²
B1.01.02.03 ŁAZIENKA	4,77m ²
B1.01.02.04 POKÓJ	11,18m ²
B1.01.02.05 POKÓJ	6,03m ²
B1.01.02.06 GARDEROBA	5,75m ²
RAZEM MIESZKANIE NR 2	60,85m ²


RZUT PIĘTRA
SKALA 1:250

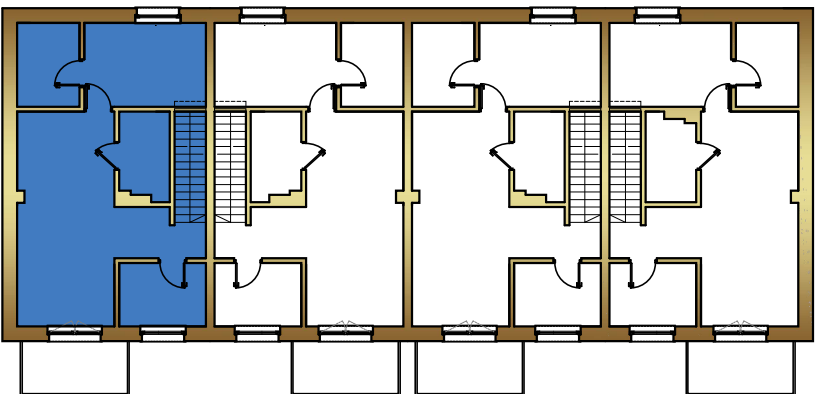

RZUT PARTERU
SKALA 1:250

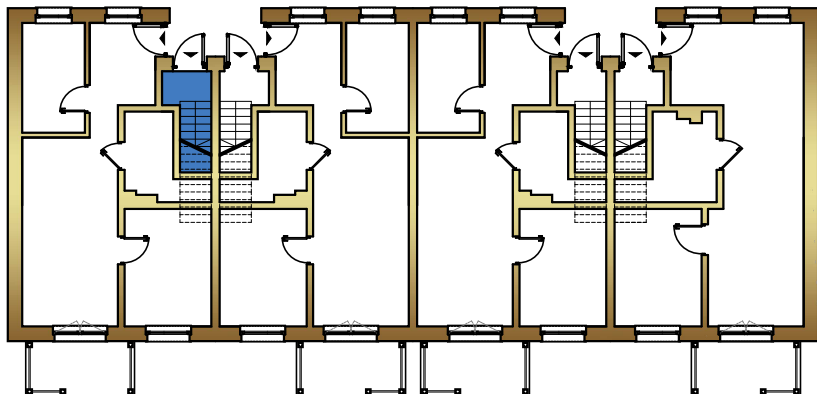

PARTER

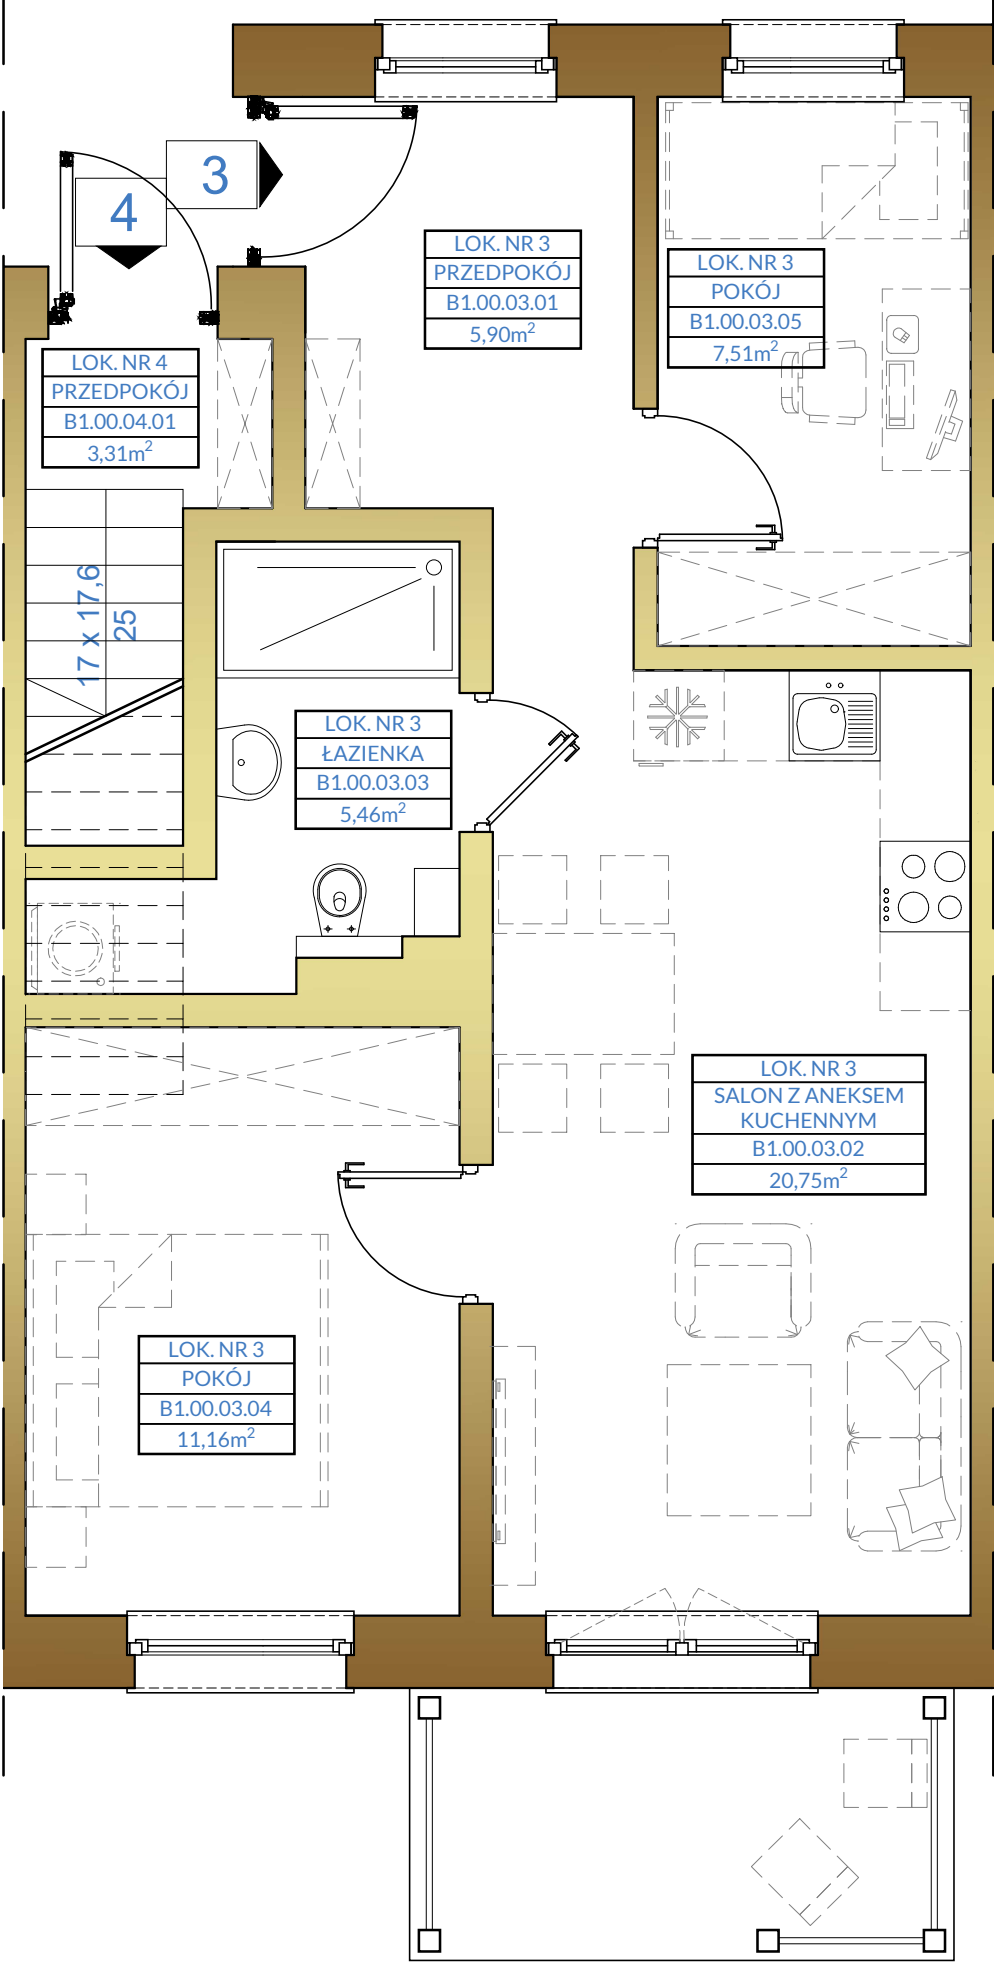

RZUT MIESZKANIA
SKALA 1:50


- WYKOŃCZENIE MIESZKANIA OBJĘTE PROJEKTEM
- PROPONOWANA ARANŻACJA

BUDYNEK NR 1 MIESZKANIE NR 3


ZESTAWIENIE POWIERZCHNI

B1.00.03.01 PRZEDPOKÓJ	5,90m ²
B1.00.03.02 SALON Z ANEKSEM KUCH.	20,75m ²
B1.00.03.03 ŁAZIENKA	5,46m ²
B1.00.03.04 POKÓJ	11,16m ²
B1.00.03.05 POKÓJ	7,51m ²
RAZEM MIESZKANIE NR 3	50,78m ²


RZUT PARTERU
SKALA 1:250

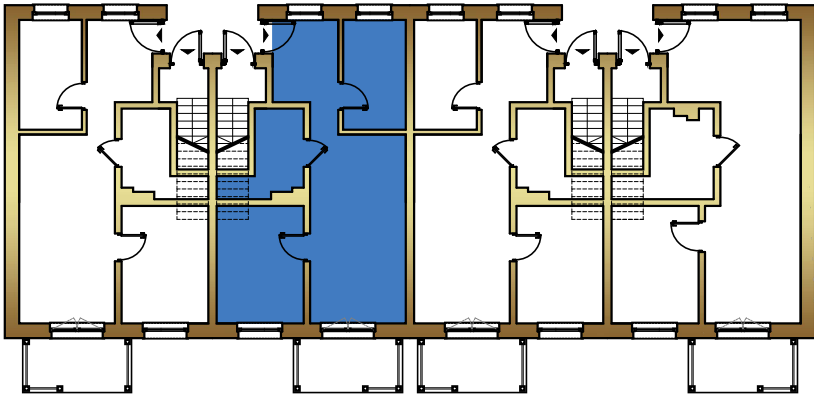

PIĘTRO

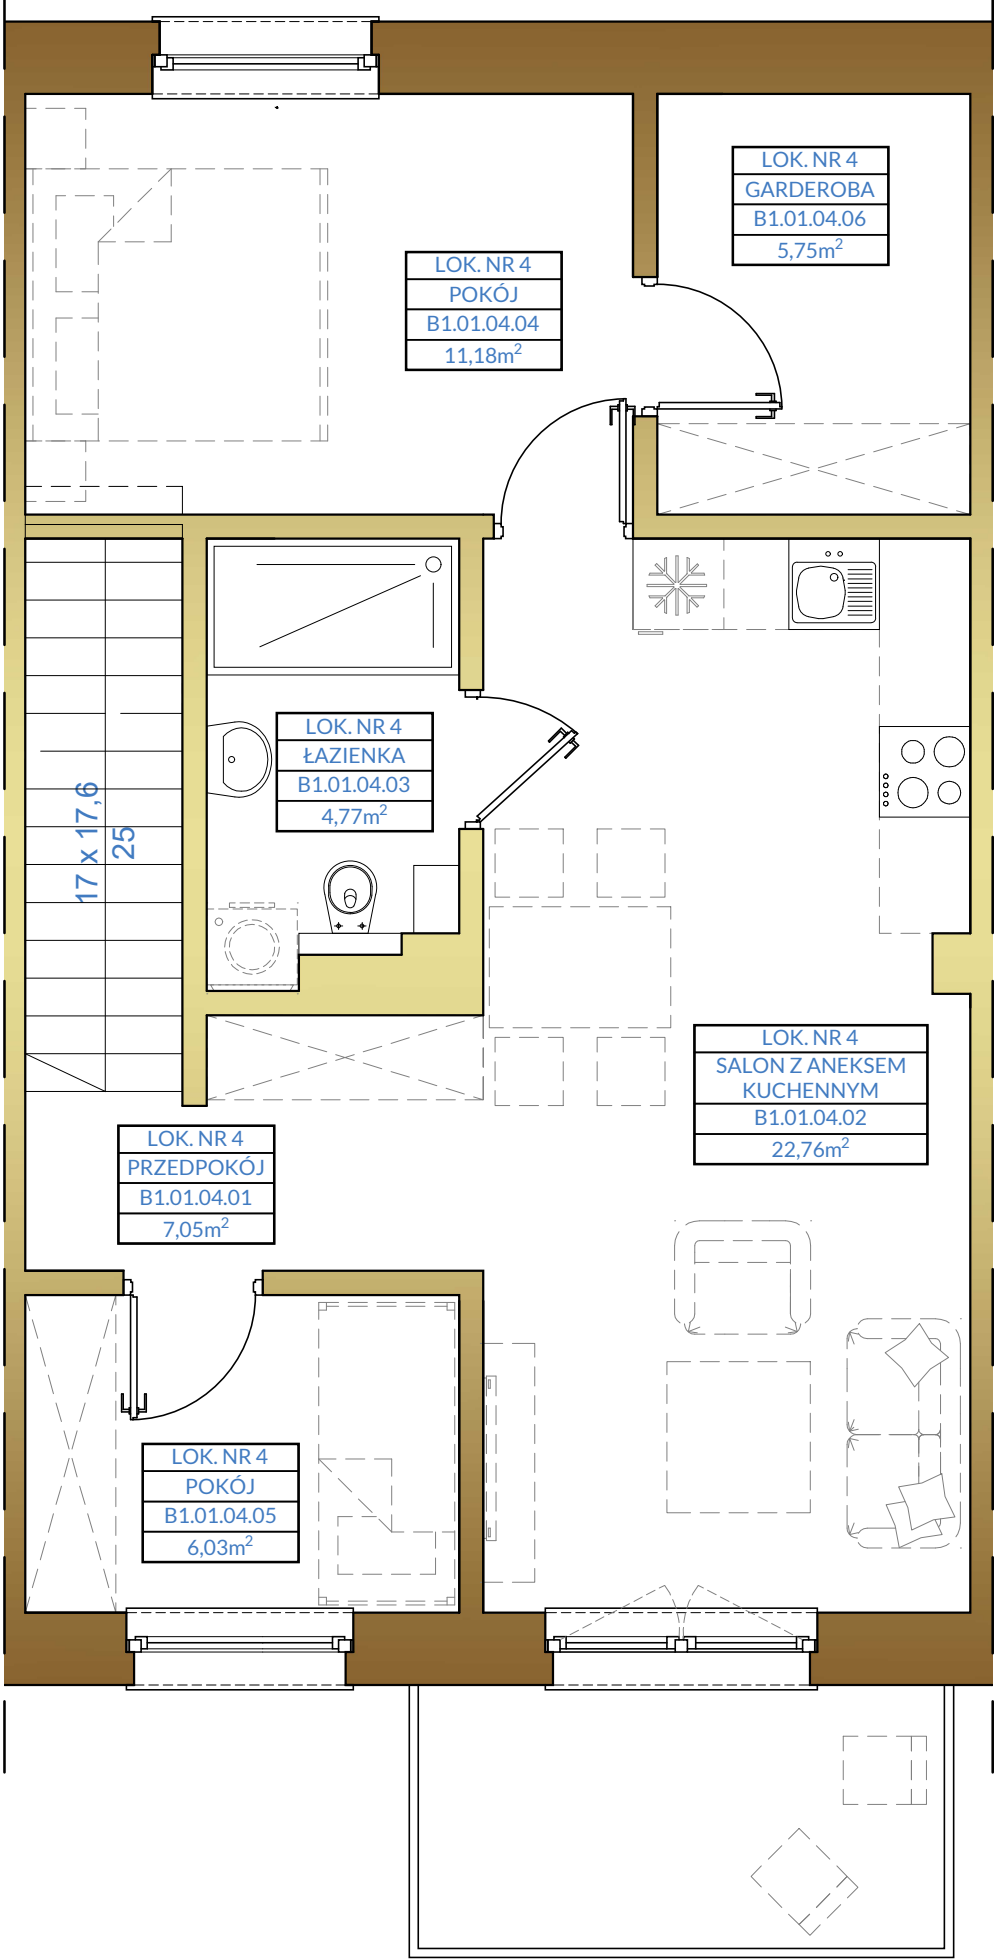

PARTER

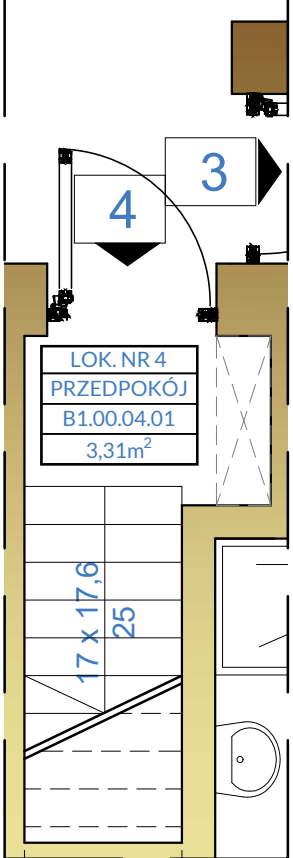

RZUT MIESZKANIA
SKALA 1:50


- WYKOŃCZENIE MIESZKANIA OBJĘTE PROJEKTEM
- PROPONOWANA ARANŻACJA

BUDYNEK NR 1 MIESZKANIE NR 4


ZESTAWIENIE POWIERZCHNI

B1.00.04.01 PRZEDPOKÓJ	3,31m ²
B1.01.04.01 PRZEDPOKÓJ	7,05m ²
B1.01.04.02 SALON Z ANEKSEM KUCH.	22,76m ²
B1.01.04.03 ŁAZIENKA	4,77m ²
B1.01.04.04 POKÓJ	11,18m ²
B1.01.04.05 POKÓJ	6,03m ²
B1.01.04.06 GARDEROBA	5,75m ²
RAZEM MIESZKANIE NR 4	60,85m ²


RZUT PIĘTRA
SKALA 1:250

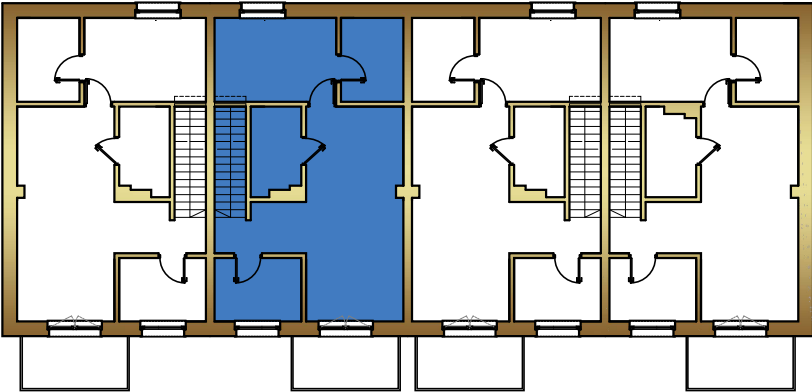

RZUT PARTERU
SKALA 1:250

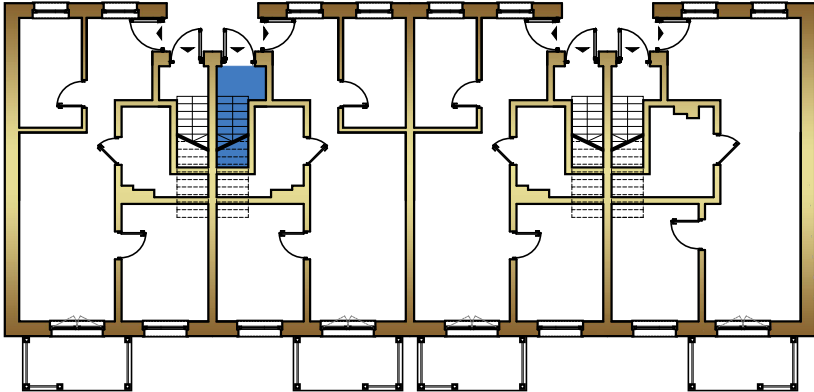

PARTER

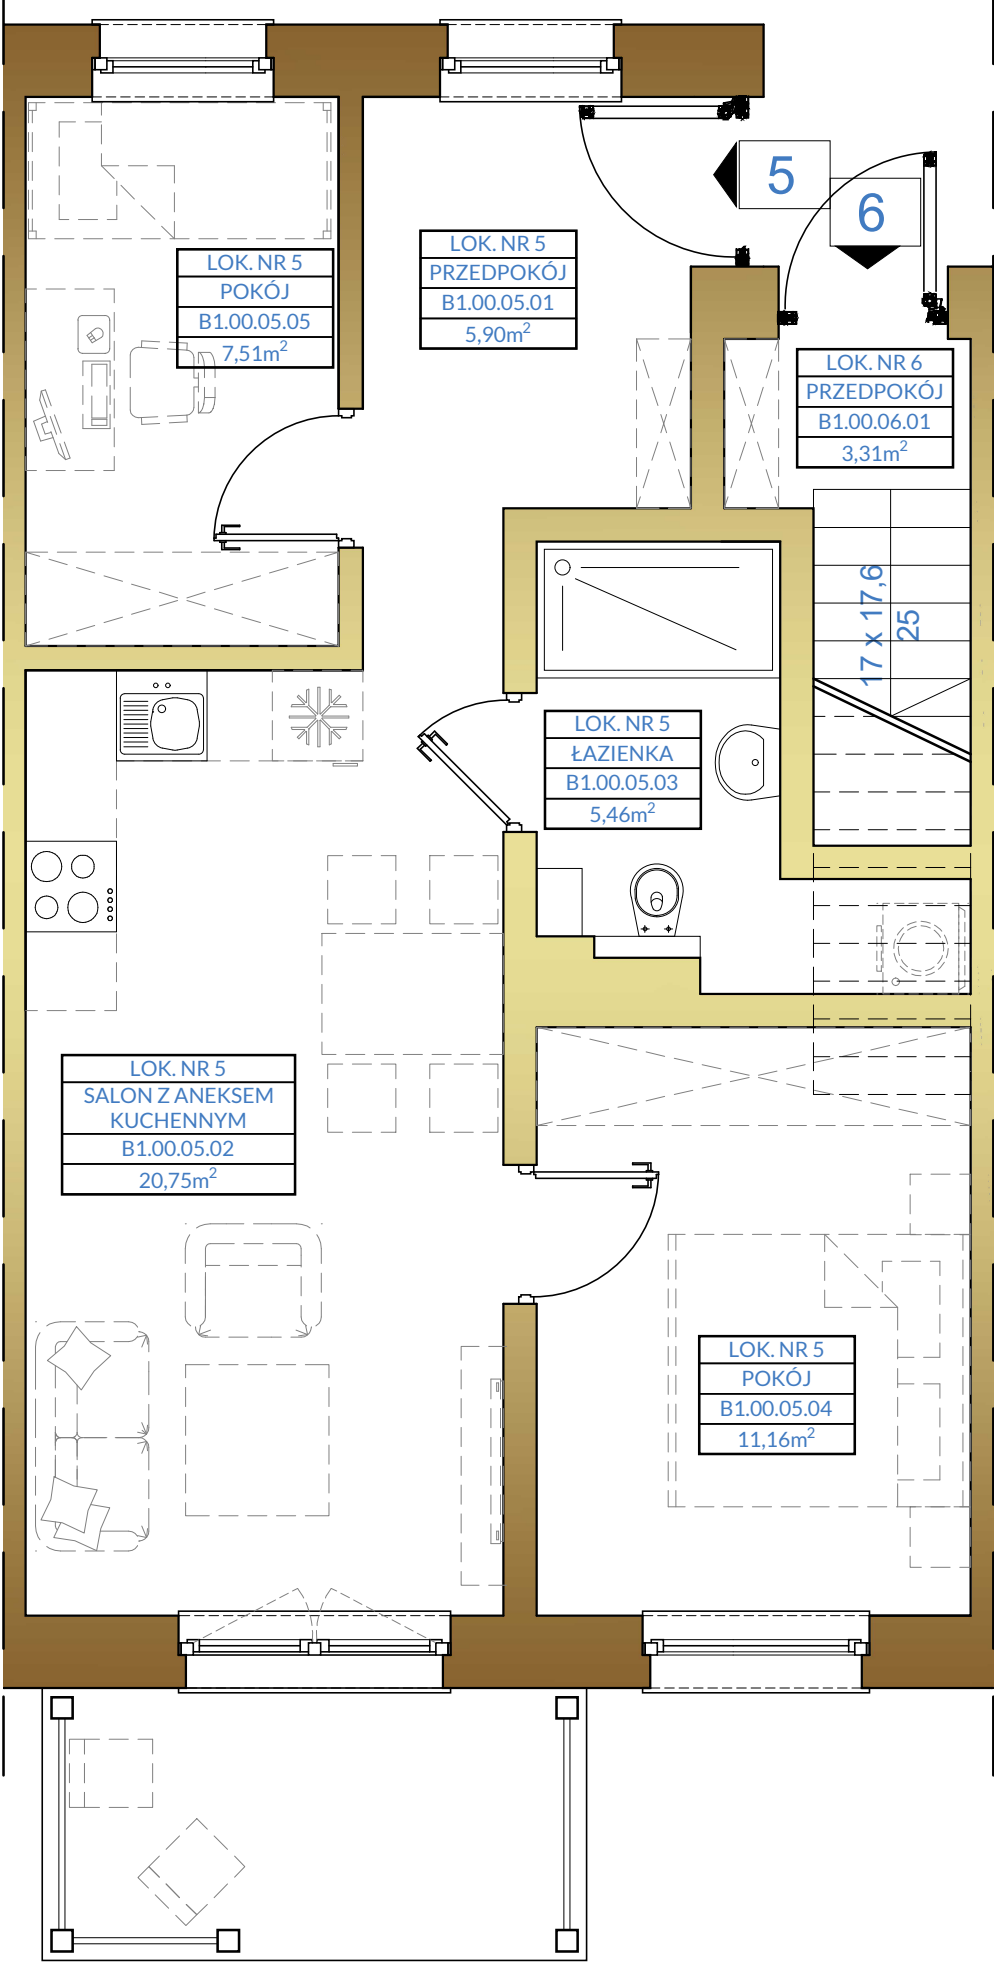

RZUT MIESZKANIA
SKALA 1:50


- WYKOŃCZENIE
MIESZKANIA OBJĘTE
PROJEKTEM
- PROPONOWANA
ARANŻACJA

BUDYNEK NR 1 MIESZKANIE NR 5


ZESTAWIENIE POWIERZCHNI

B1.00.05.01 PRZEDPOKÓJ	5,90m ²
B1.00.05.02 SALON Z ANEKSEM KUCH.	20,75m ²
B1.00.05.03 ŁAZIENKA	5,46m ²
B1.00.05.04 POKÓJ	11,16m ²
B1.00.05.05 POKÓJ	7,51m ²
RAZEM MIESZKANIE NR 5	50,78m ²


RZUT PARTERU
SKALA 1:250

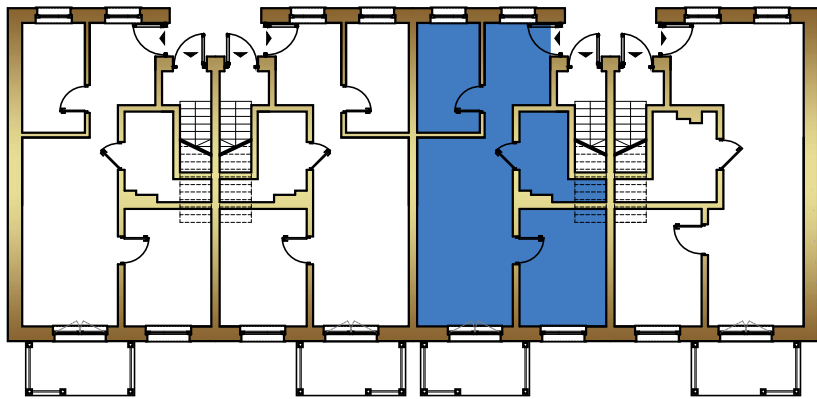

PIĘTRO

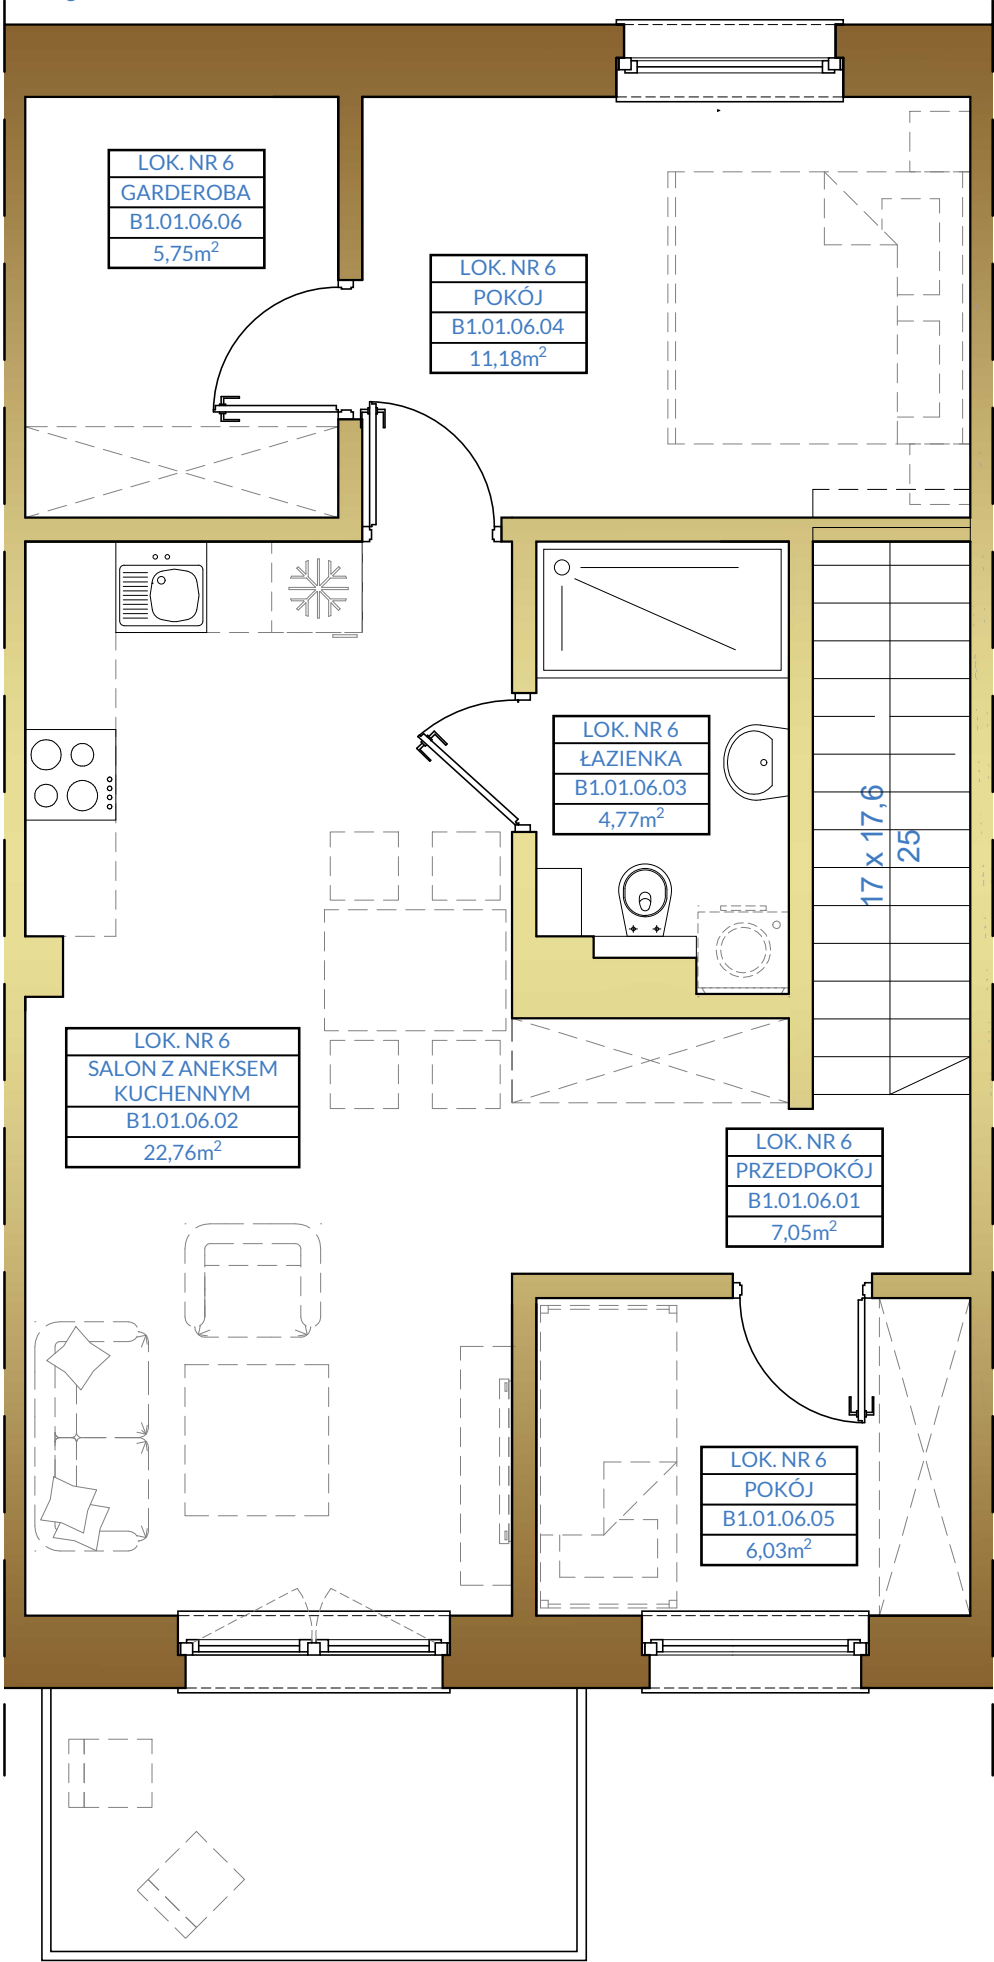

PARTER

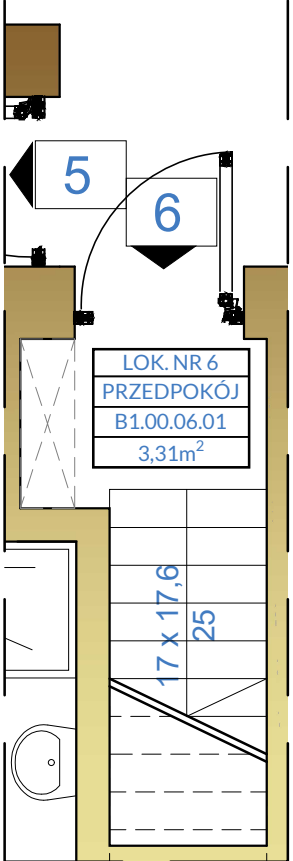

RZUT MIESZKANIA
SKALA 1:50


- WYKOŃCZENIE
MIESZKANIA OBJĘTE
PROJEKTEM
- PROPONOWANA
ARANŻACJA

BUDYNEK NR 1 MIESZKANIE NR 6


ZESTAWIENIE POWIERZCHNI

B1.00.06.01 PRZEDPOKÓJ	3,31m ²
B1.01.06.01 PRZEDPOKÓJ	7,05m ²
B1.01.06.02 SALON Z ANEKSEM KUCH.	22,76m ²
B1.01.06.03 ŁAZIENKA	4,77m ²
B1.01.06.04 POKÓJ	11,18m ²
B1.01.06.05 POKÓJ	6,03m ²
B1.01.06.06 GARDEROBA	5,75m ²
RAZEM MIESZKANIE NR 6	60,85m ²


RZUT PIĘTRA
SKALA 1:250

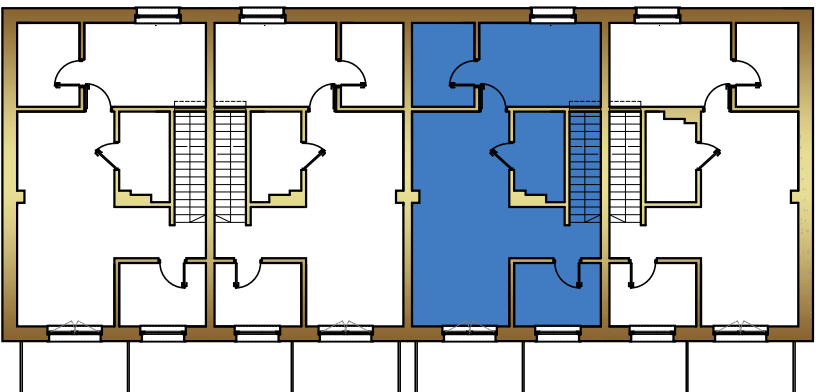

RZUT PARTERU
SKALA 1:250

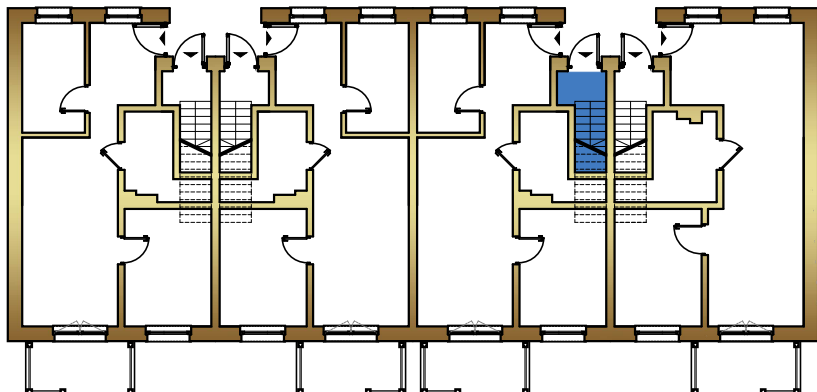

PARTER

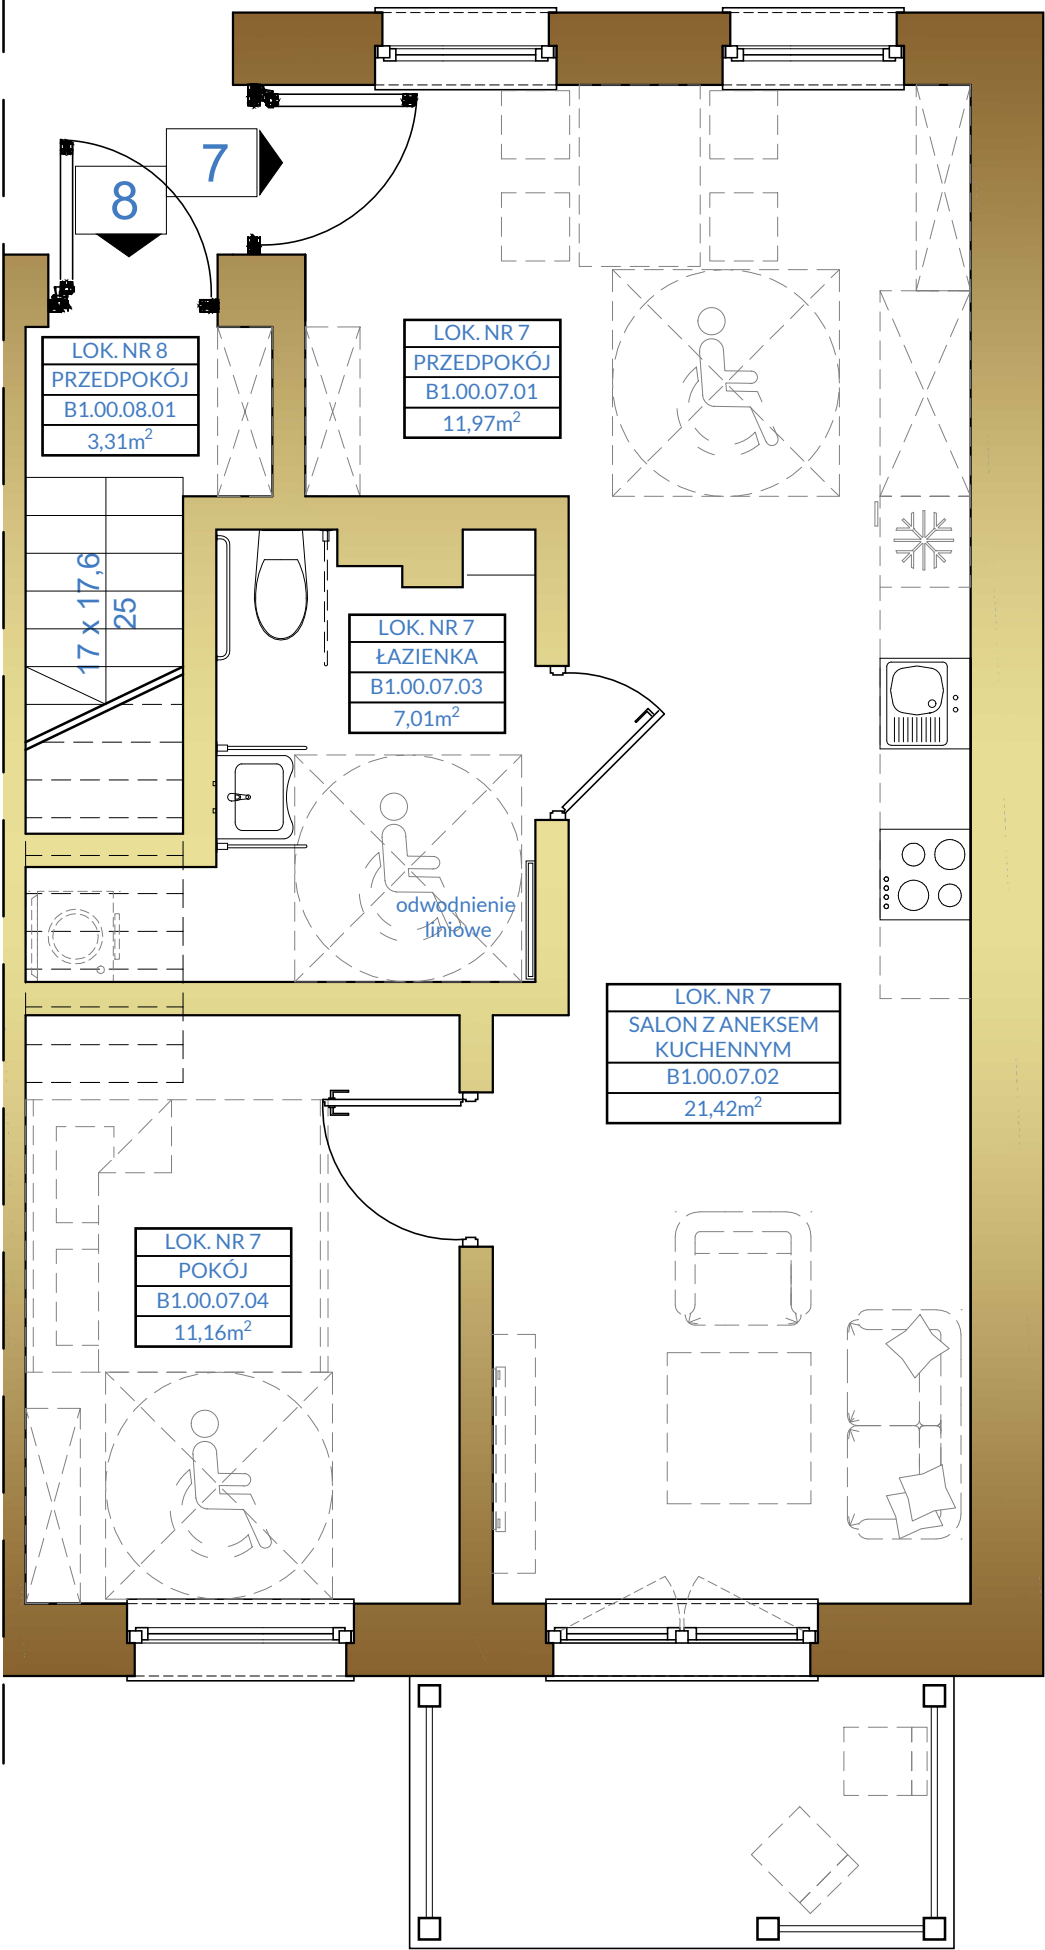

RZUT MIESZKANIA
SKALA 1:50


- WYKOŃCZENIE
MIESZKANIA OBJĘTE
PROJEKTEM
- PROPONOWANA
ARANŻACJA

BUDYNEK NR 1 MIESZKANIE NR 7


ZESTAWIENIE POWIERZCHNI

B1.00.07.01 PRZEDPOKÓJ	11,97m ²
B1.00.07.02 SALON Z ANEKSEM KUCH.	21,43m ²
B1.00.07.03 ŁAZIENKA	7,01m ²
B1.00.07.04 POKÓJ	11,16m ²
RAZEM MIESZKANIE NR 7	51,56m ²


RZUT PARTERU
SKALA 1:250

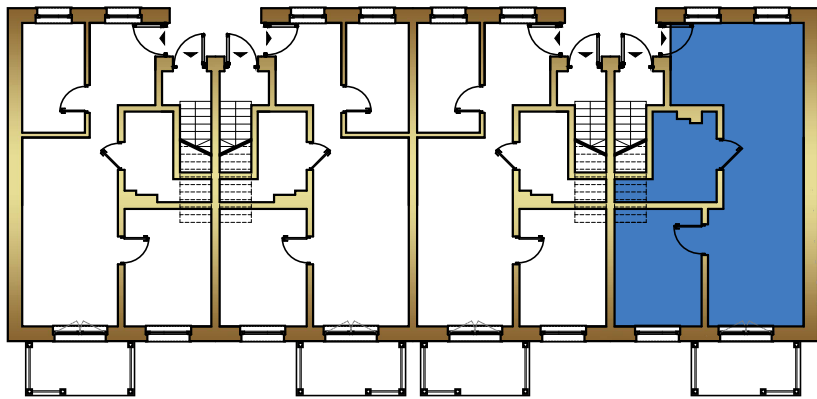

PIĘTRO

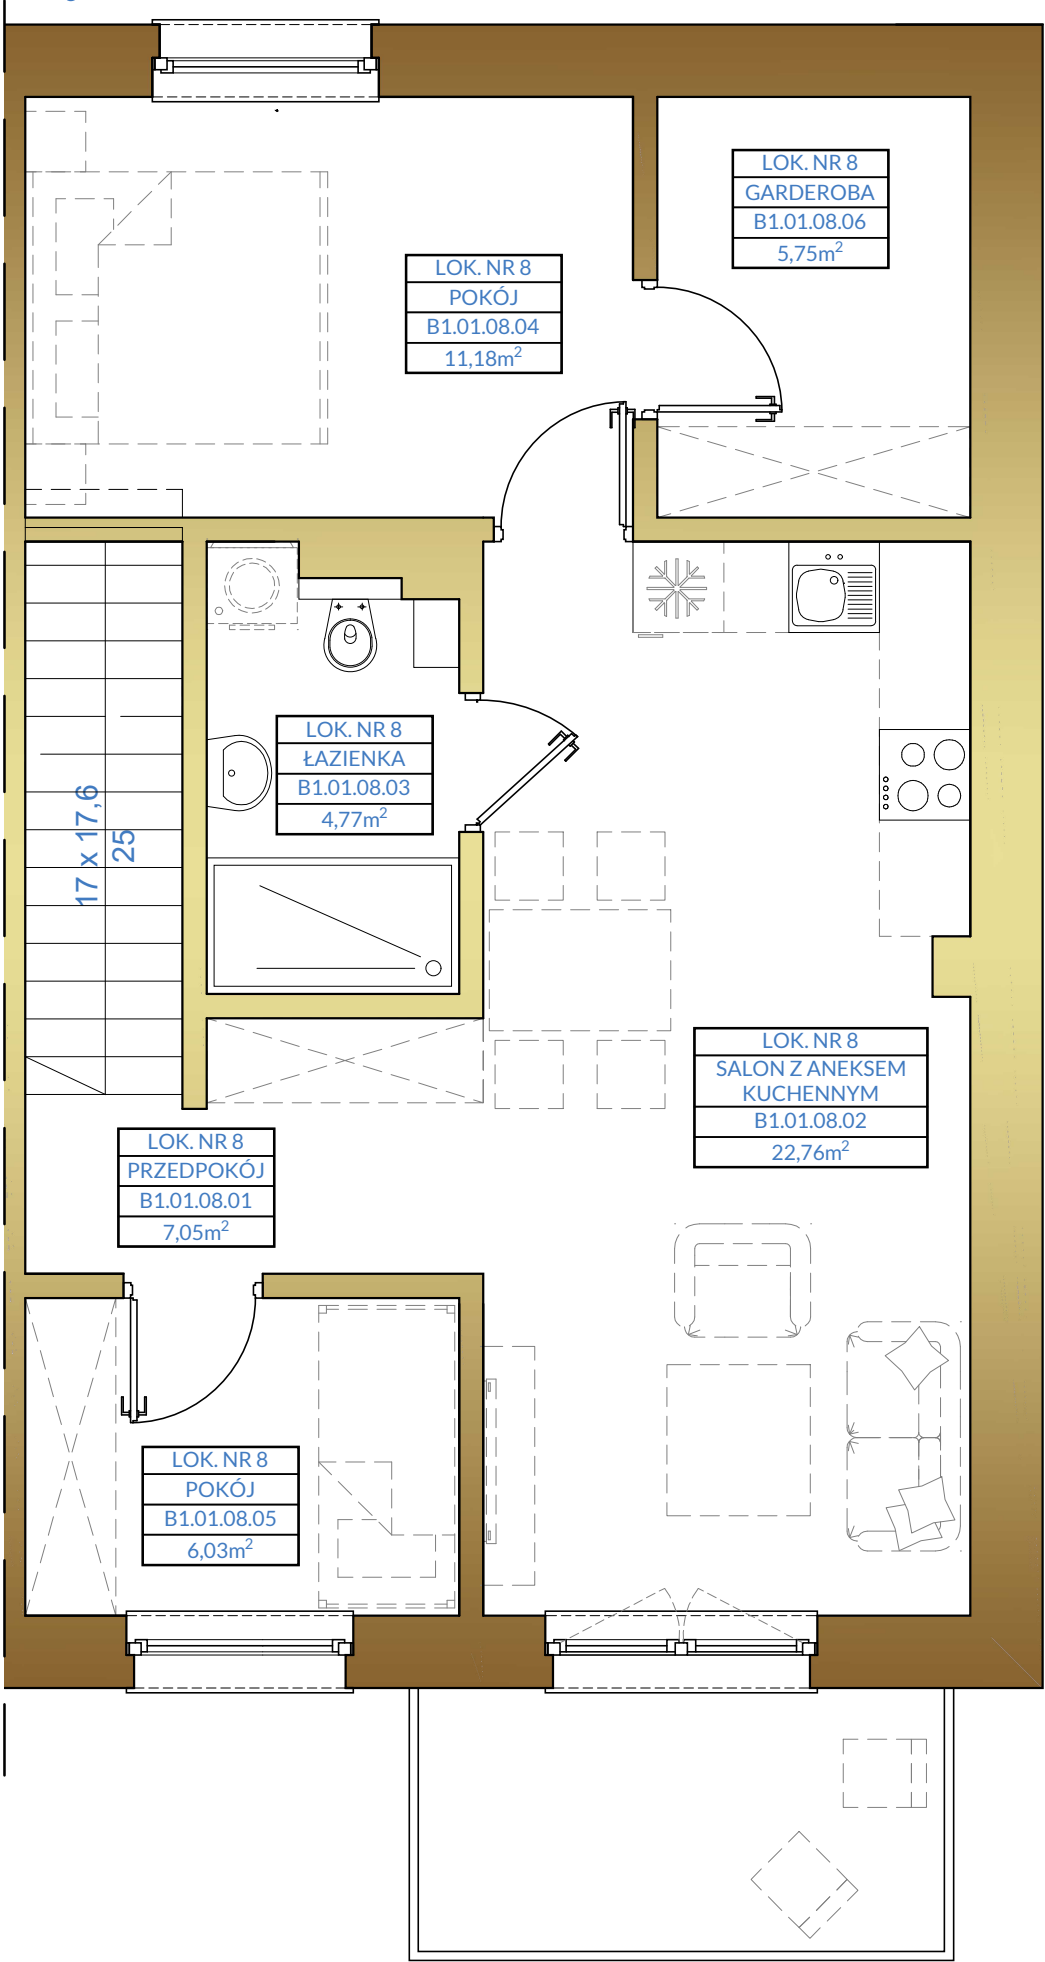

PARTER

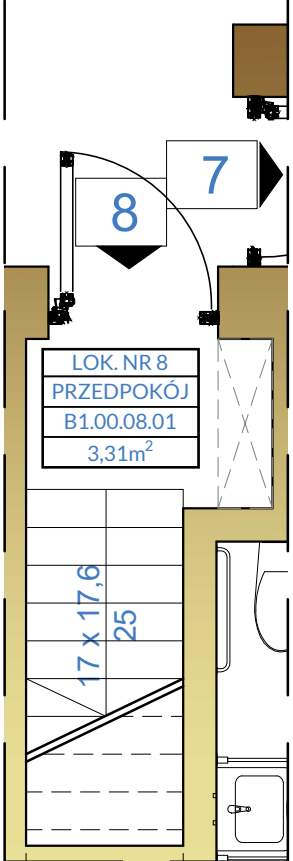

RZUT MIESZKANIA
SKALA 1:50


- WYKOŃCZENIE
MIESZKANIA OBJĘTE
PROJEKTEM
- PROPONOWANA
ARANŻACJA

BUDYNEK NR 1 MIESZKANIE NR 8


ZESTAWIENIE POWIERZCHNI

B1.00.08.01 PRZEDPOKÓJ	3,31m ²
B1.01.08.01 PRZEDPOKÓJ	7,05m ²
B1.01.08.02 SALON Z ANEKSEM KUCH.	22,76m ²
B1.01.08.03 ŁAZIENKA	4,77m ²
B1.01.08.04 POKÓJ	11,18m ²
B1.01.08.05 POKÓJ	6,03m ²
B1.01.08.06 GARDEROBA	5,75m ²
RAZEM MIESZKANIE NR 8	60,85m ²


RZUT PIĘTRA
SKALA 1:250

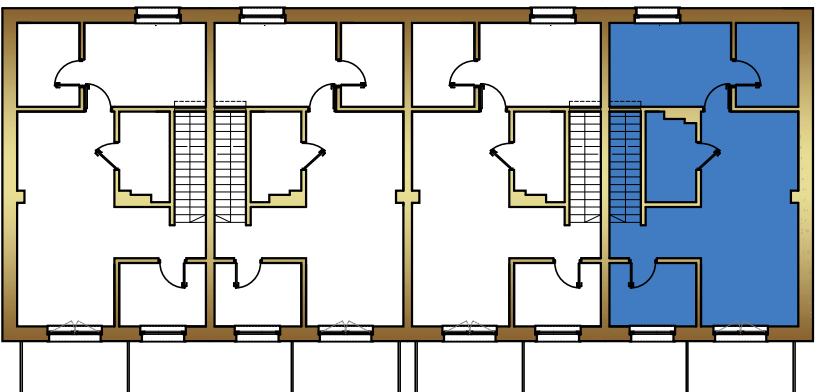

RZUT PARTERU
SKALA 1:250

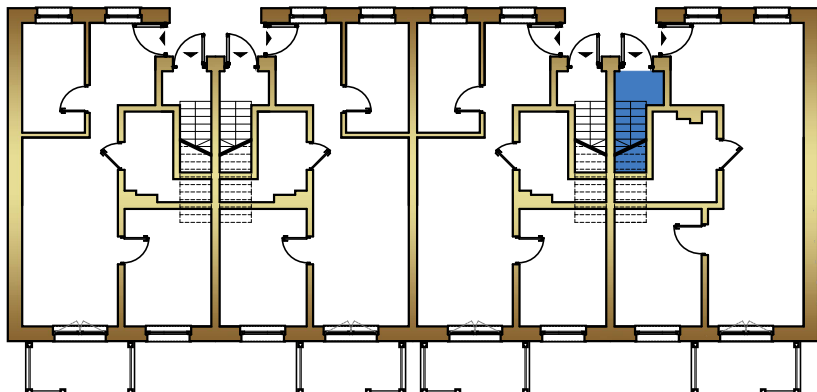

PARTER

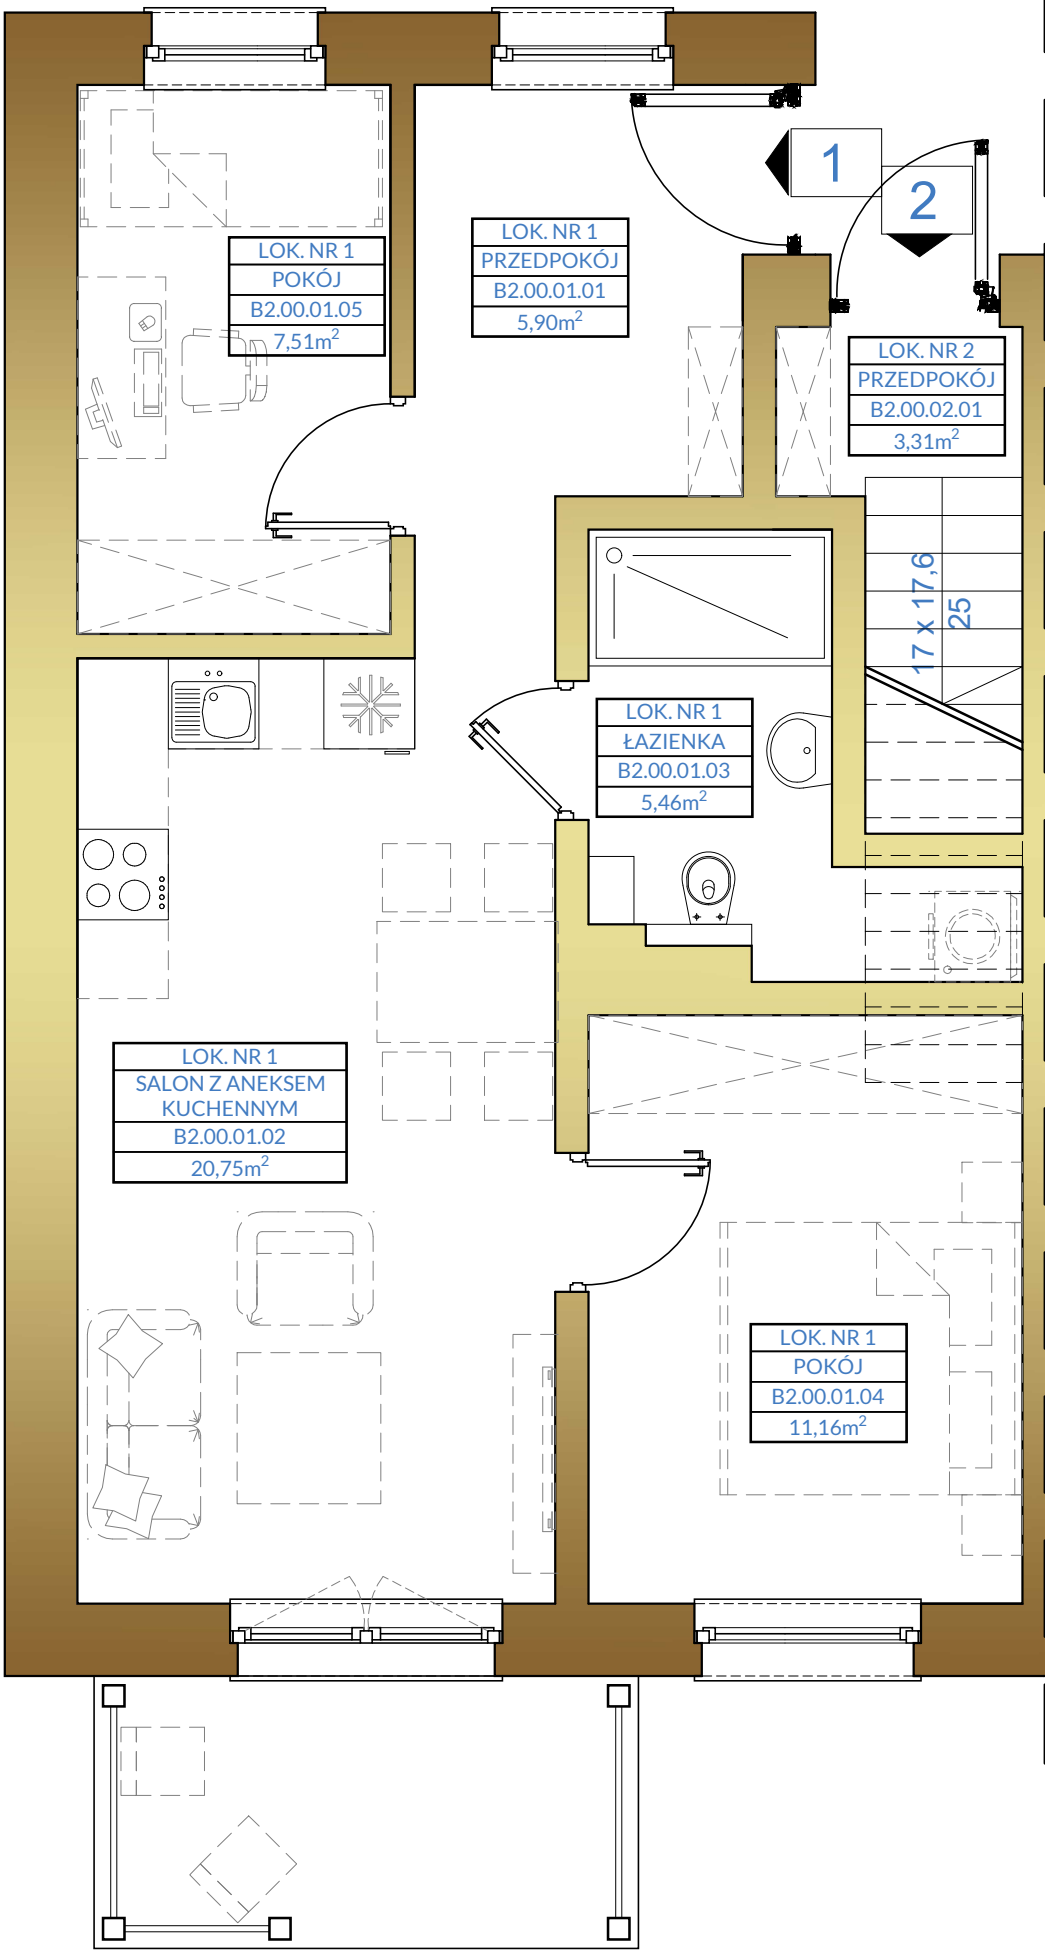

RZUT MIESZKANIA
SKALA 1:50


- WYKOŃCZENIE
MIESZKANIA OBJĘTE
PROJEKTEM
- PROPONOWANA
ARANŻACJA

BUDYNEK NR 2 MIESZKANIE NR 1


ZESTAWIENIE POWIERZCHNI

B2.00.01.01 PRZEDPOKÓJ	5,90m ²
B2.00.01.02 SALON Z ANEKSEM KUCH.	20,75m ²
B2.00.01.03 ŁAZIENKA	5,46m ²
B2.00.01.04 POKÓJ	11,16m ²
B2.00.01.05 POKÓJ	7,51m ²
RAZEM MIESZKANIE NR 1	50,78m ²


RZUT PARTERU
SKALA 1:250

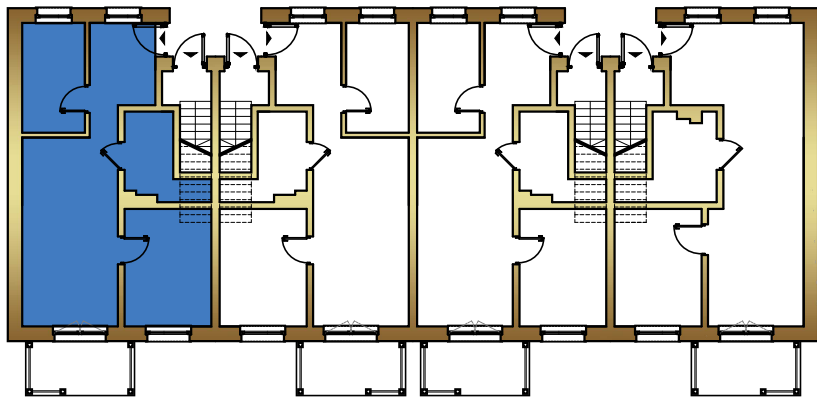

PIĘTRO

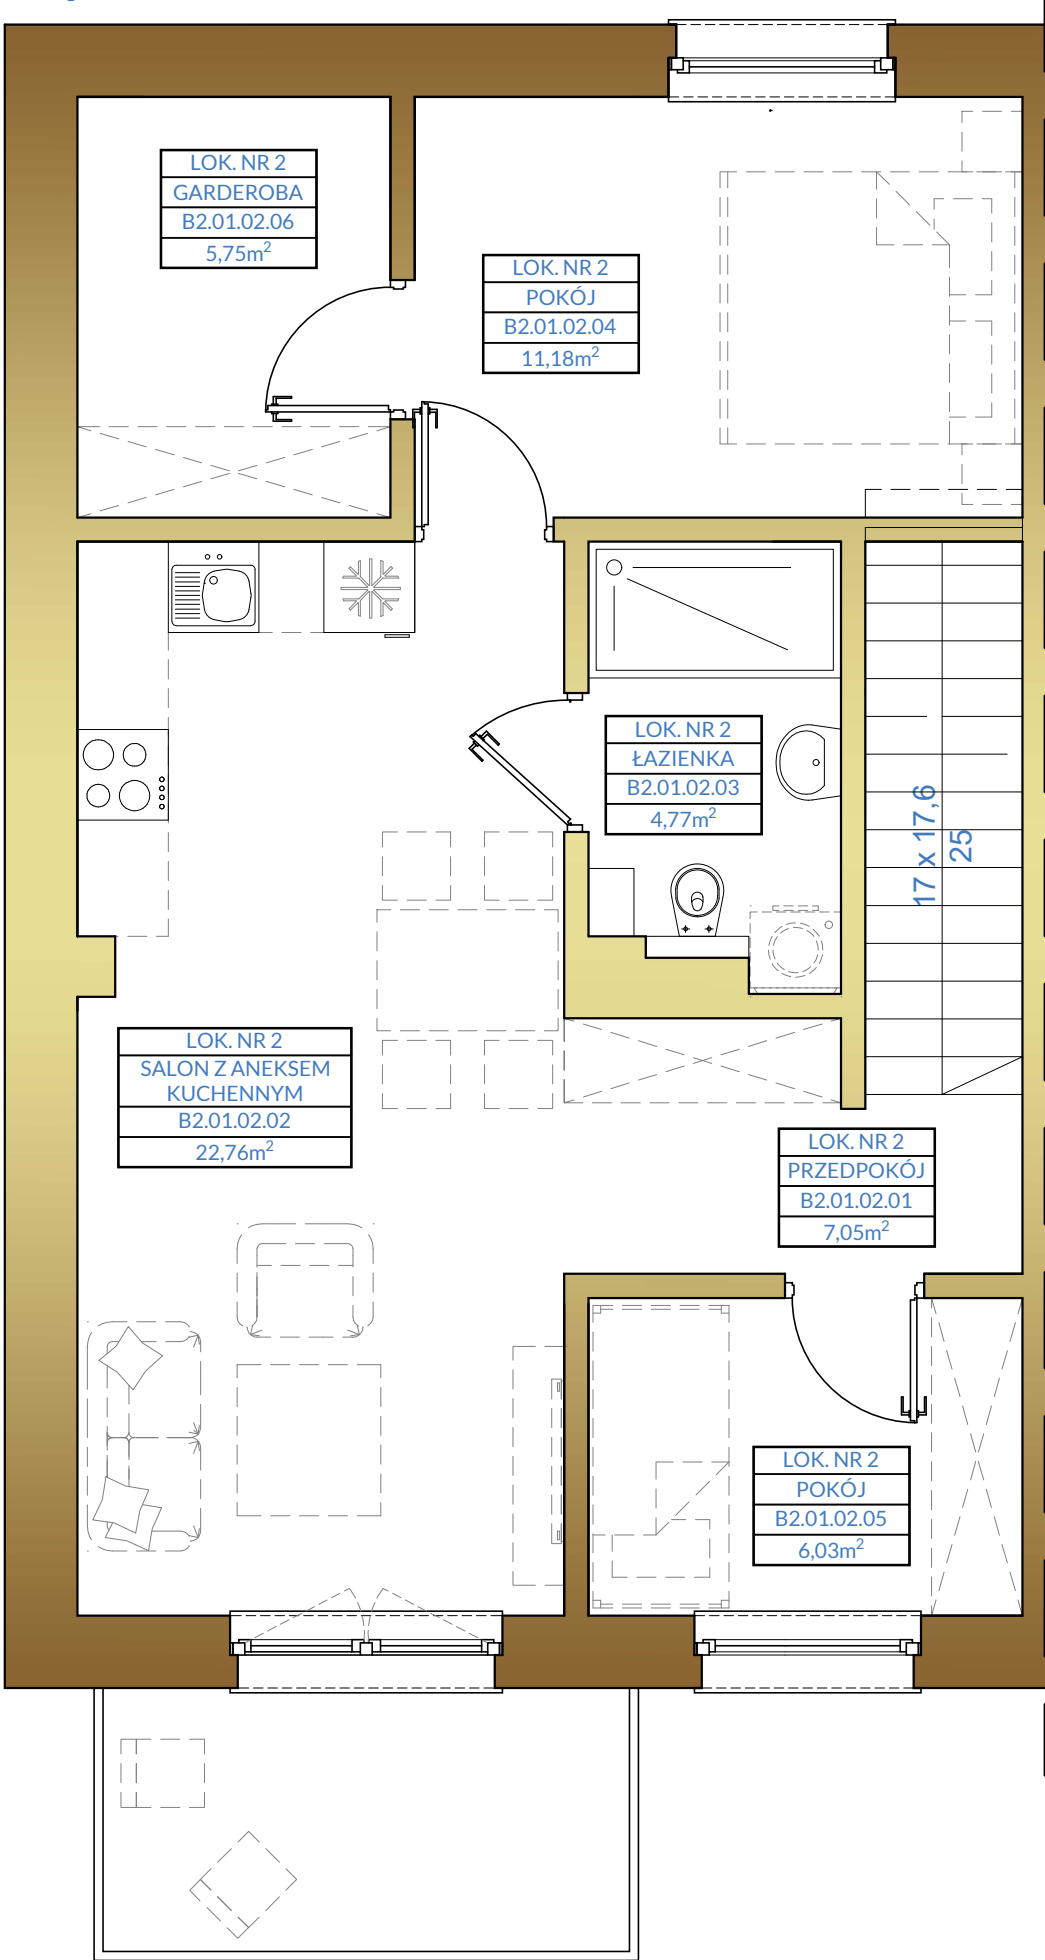

PARTER

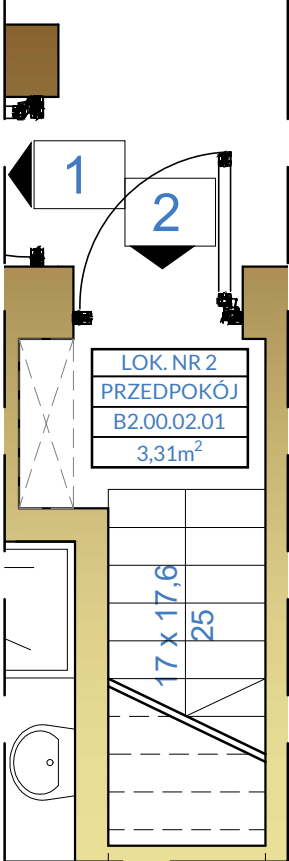

RZUT MIESZKANIA
SKALA 1:50


- WYKOŃCZENIE
MIESZKANIA OBJĘTE
PROJEKTEM
- PROPONOWANA
ARANŻACJA

BUDYNEK NR 2 MIESZKANIE NR 2


ZESTAWIENIE POWIERZCHNI

B2.00.02.01 PRZEDPOKÓJ	3,31m ²
B2.01.02.01 PRZEDPOKÓJ	7,05m ²
B2.01.02.02 SALON Z ANEKSEM KUCH.	22,76m ²
B2.01.02.03 ŁAZIENKA	4,77m ²
B2.01.02.04 POKÓJ	11,18m ²
B2.01.02.05 POKÓJ	6,03m ²
B2.01.02.06 GARDEROBA	5,75m ²
RAZEM MIESZKANIE NR 2	60,85m ²


RZUT PIĘTRA
SKALA 1:250

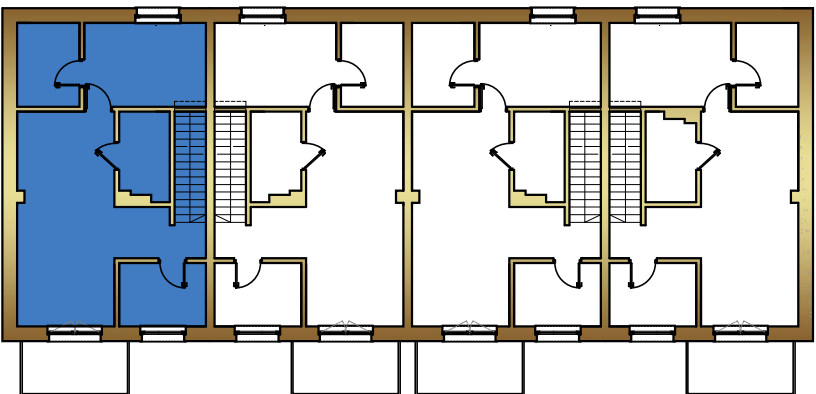

RZUT PARTERU
SKALA 1:250

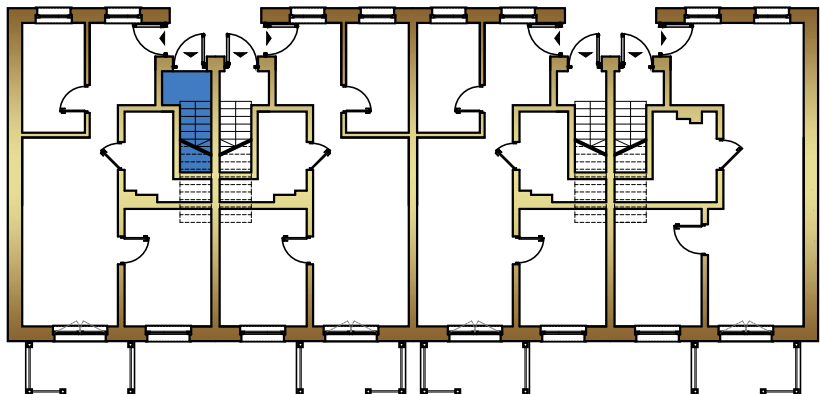

PARTER

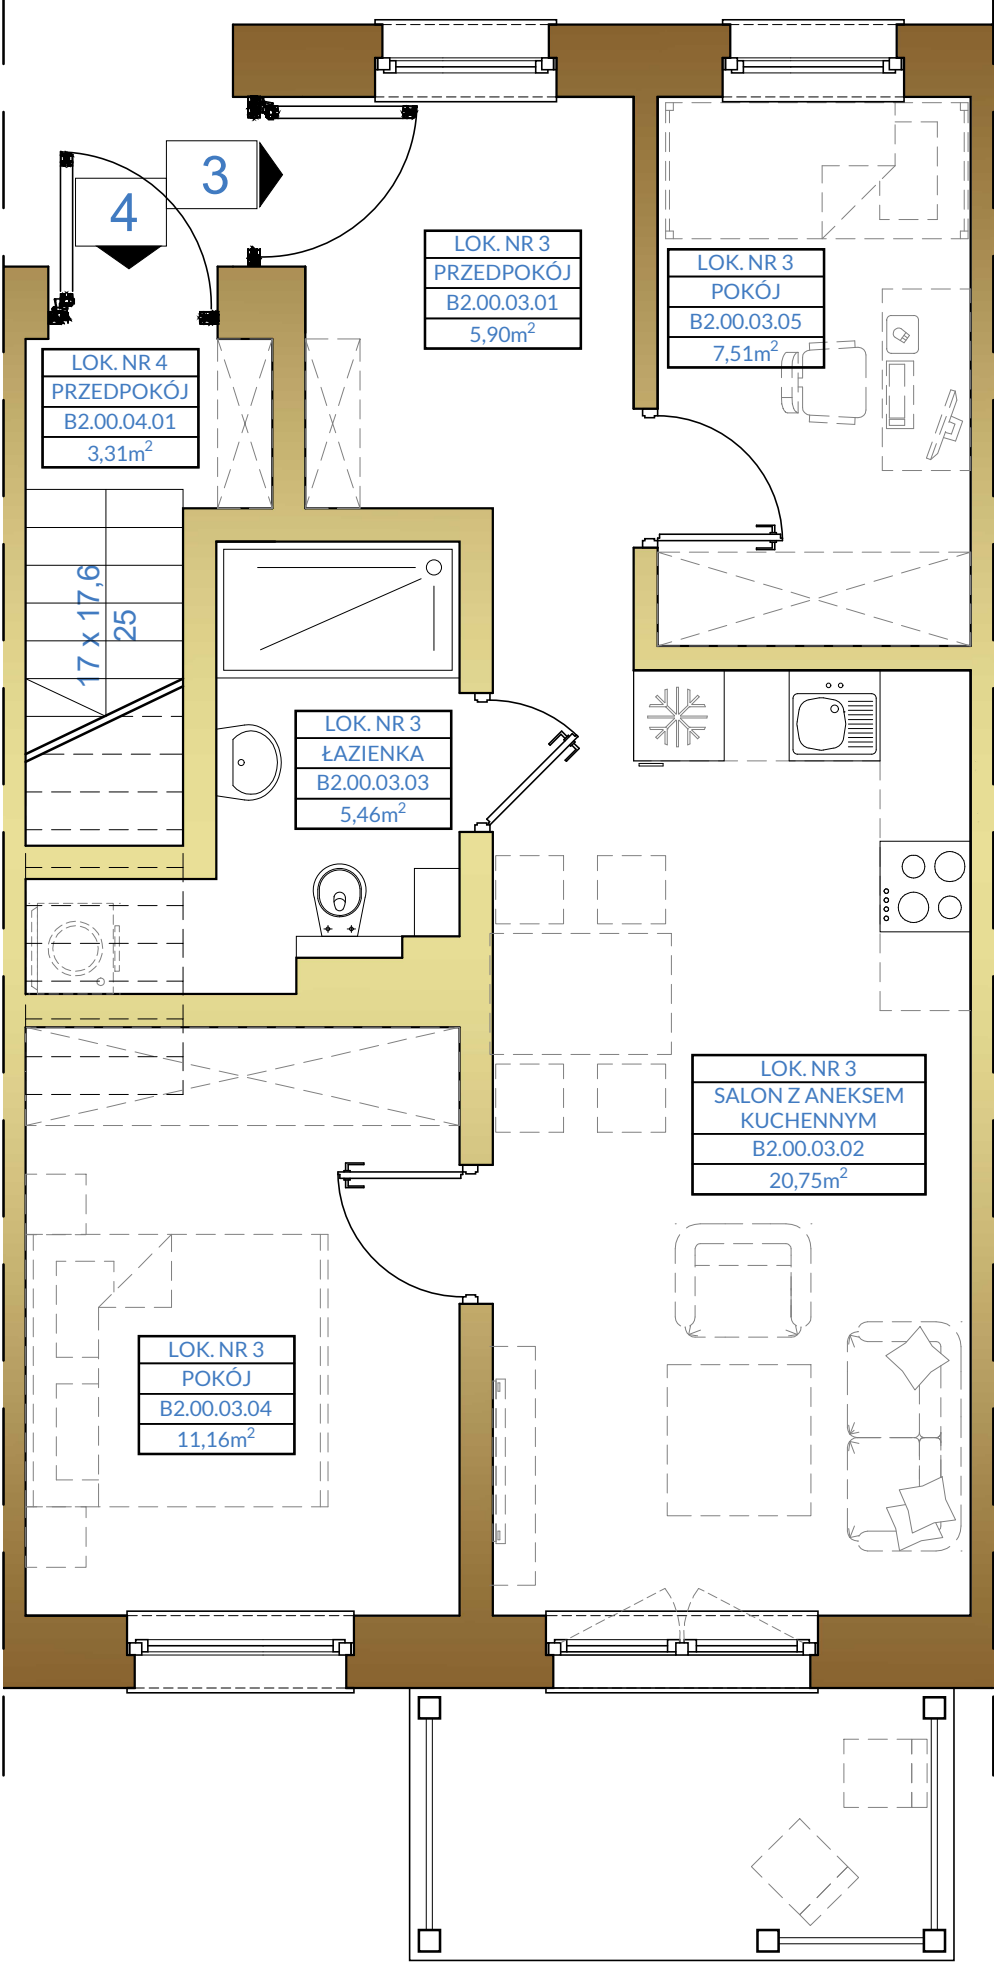

RZUT MIESZKANIA
SKALA 1:50


- WYKOŃCZENIE
MIESZKANIA OBJĘTE
PROJEKTEM
- PROPONOWANA
ARANŻACJA

BUDYNEK NR 2 MIESZKANIE NR 3


ZESTAWIENIE POWIERZCHNI

B2.00.03.01 PRZEDPOKÓJ	5,90m ²
B2.00.03.02 SALON Z ANEKSEM KUCH.	20,75m ²
B2.00.03.03 ŁAZIENKA	5,46m ²
B2.00.03.04 POKÓJ	11,16m ²
B2.00.03.05 POKÓJ	7,51m ²
RAZEM MIESZKANIE NR 3	50,78m ²


RZUT PARTERU
SKALA 1:250

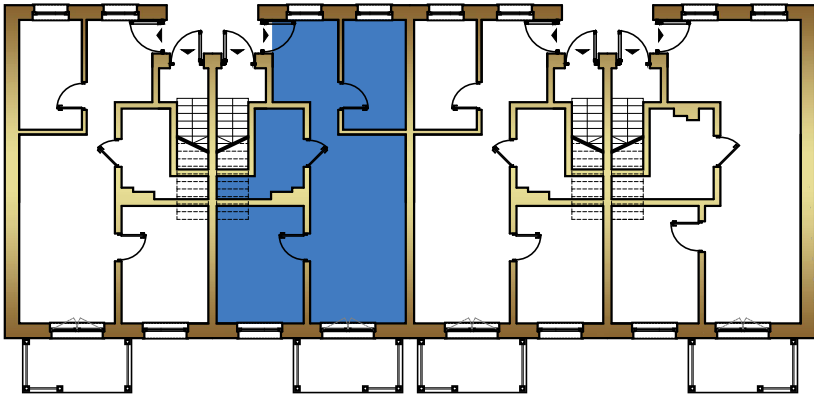

PIĘTRO

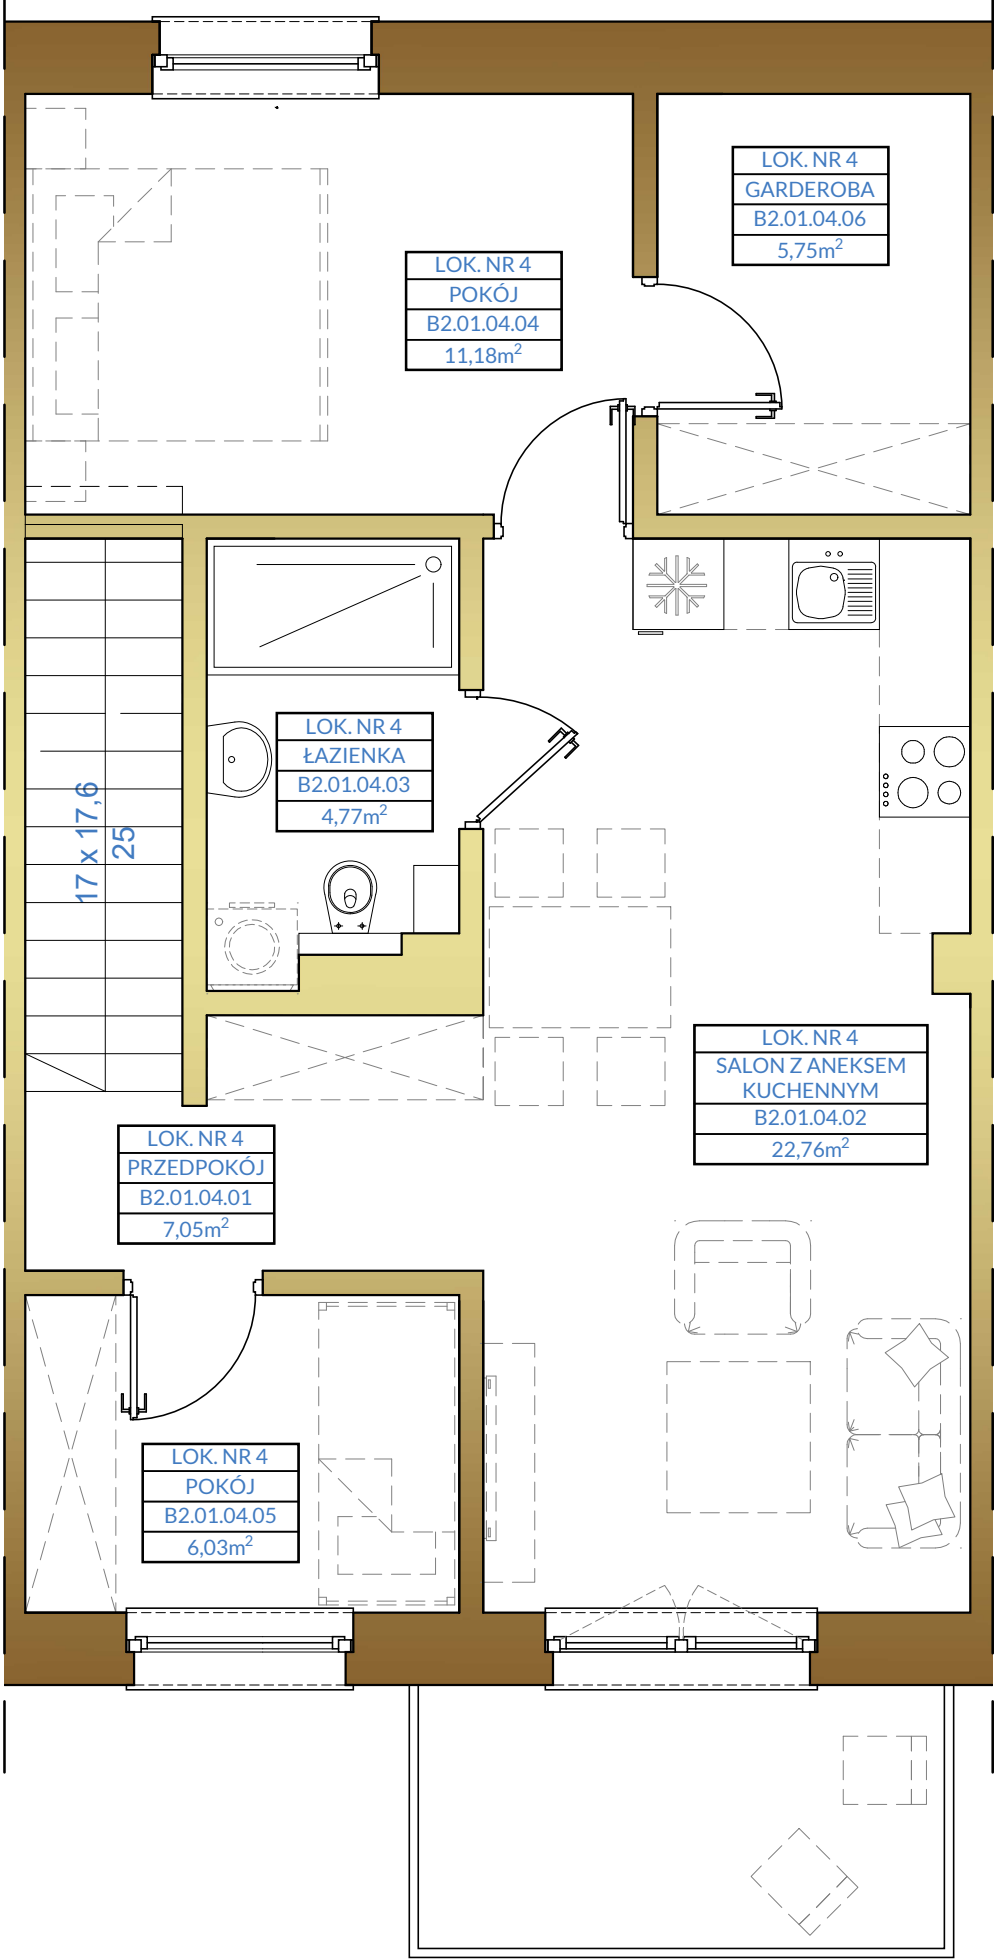

PARTER

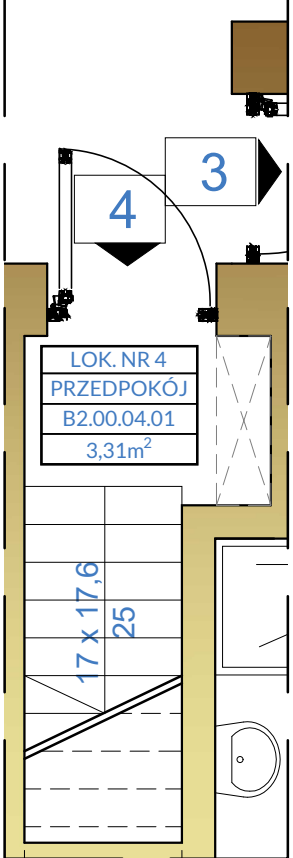

RZUT MIESZKANIA
SKALA 1:50


- WYKOŃCZENIE
MIESZKANIA OBJĘTE
PROJEKTEM
- PROPONOWANA
ARANŻACJA

BUDYNEK NR 2 MIESZKANIE NR 4


ZESTAWIENIE POWIERZCHNI

B2.00.04.01 PRZEDPOKÓJ	3,31m ²
B2.01.04.01 PRZEDPOKÓJ	7,05m ²
B2.01.04.02 SALON Z ANEKSEM KUCH.	22,76m ²
B2.01.04.03 ŁAZIENKA	4,77m ²
B2.01.04.04 POKÓJ	11,18m ²
B2.01.04.05 POKÓJ	6,03m ²
B2.01.04.06 GARDEROBA	5,75m ²
RAZEM MIESZKANIE NR 4	60,85m ²


RZUT PIĘTRA
SKALA 1:250

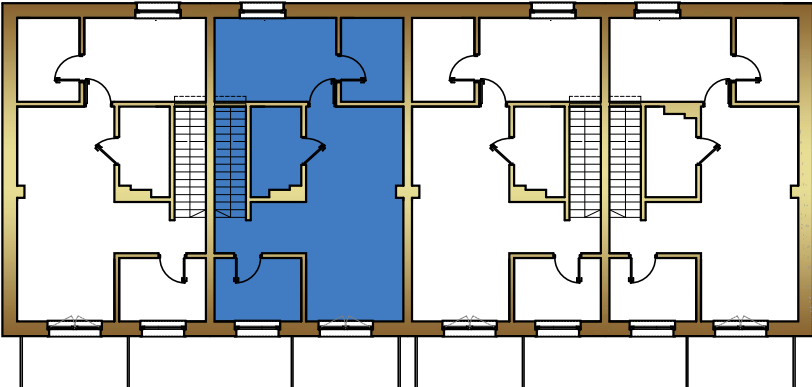

RZUT PARTERU
SKALA 1:250

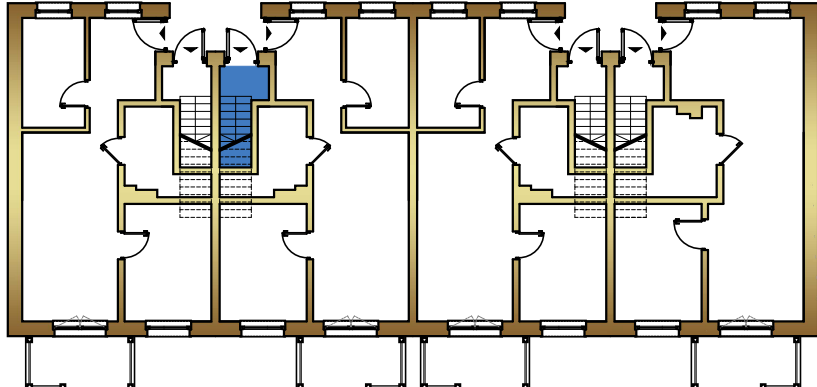

PARTER

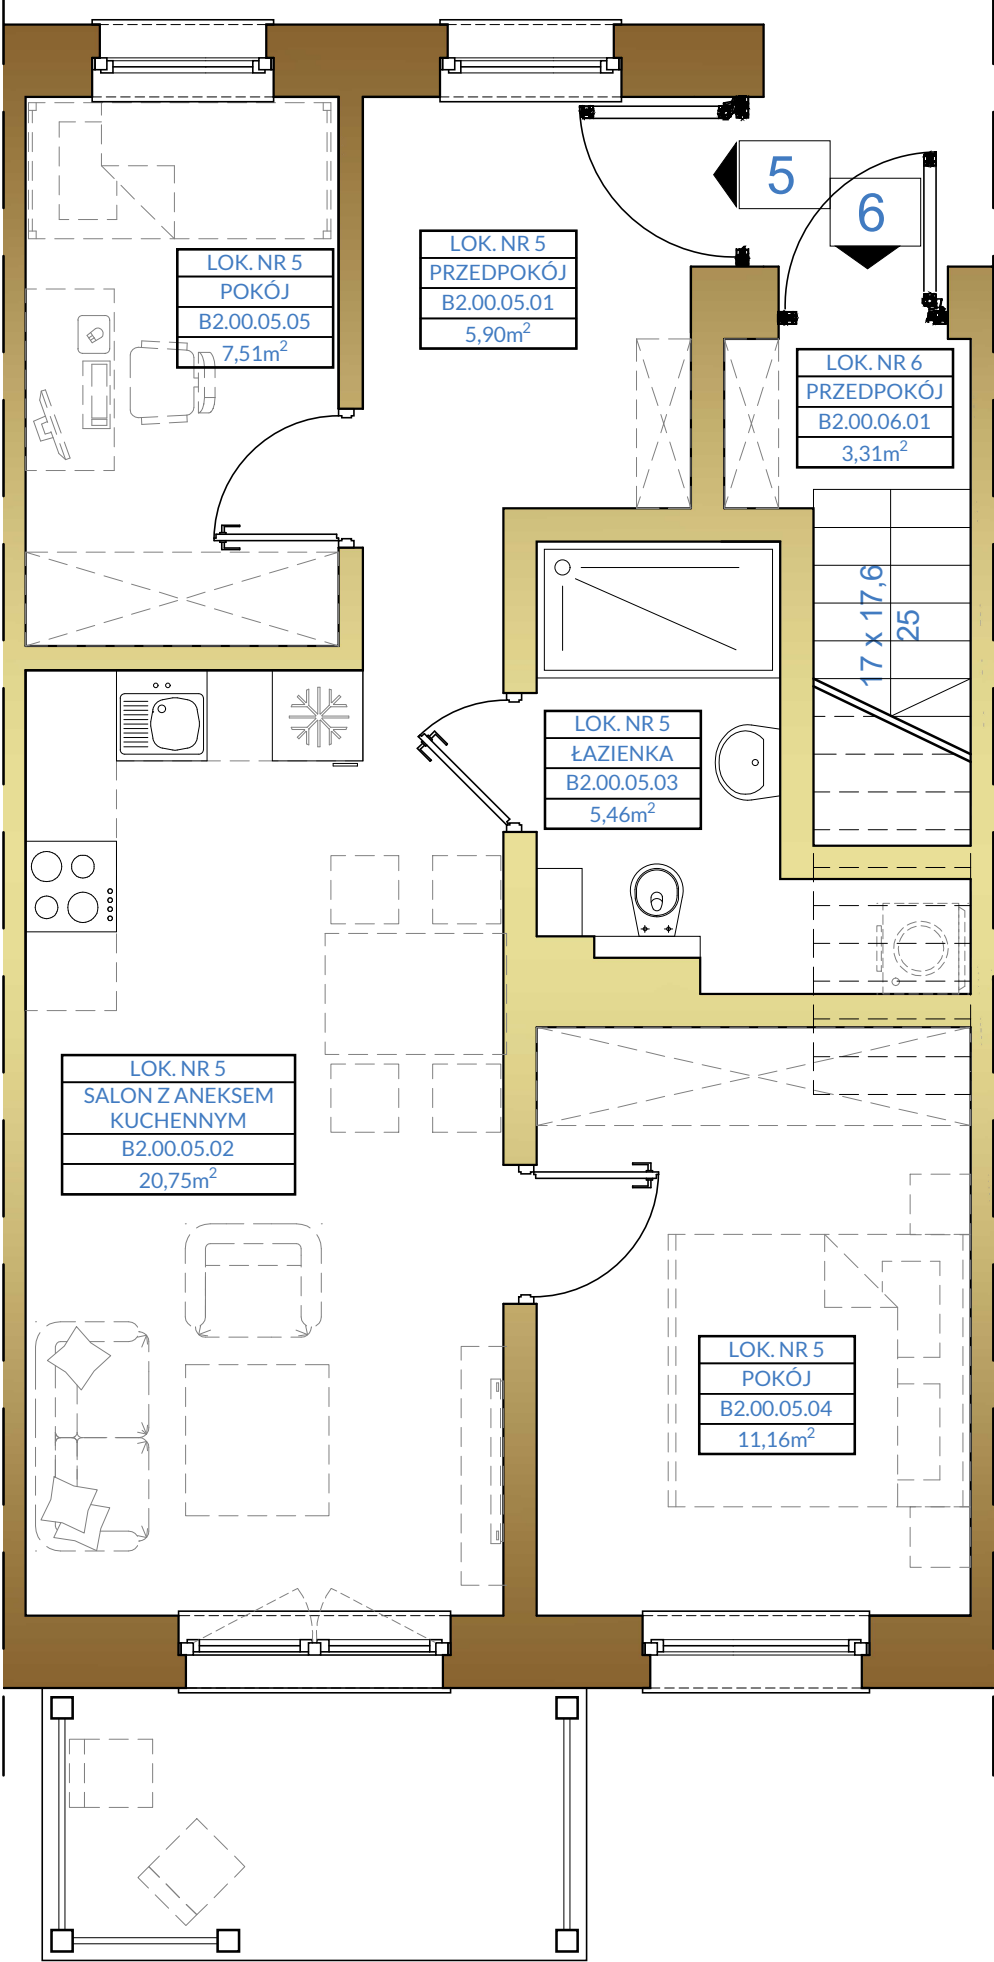

RZUT MIESZKANIA
SKALA 1:50


- WYKOŃCZENIE
MIESZKANIA OBJĘTE
PROJEKTEM
- PROPONOWANA
ARANŻACJA

BUDYNEK NR 2 MIESZKANIE NR 5


ZESTAWIENIE POWIERZCHNI

B2.00.05.01 PRZEDPOKÓJ	5,90m ²
B2.00.05.02 SALON Z ANEKSEM KUCH.	20,75m ²
B2.00.05.03 ŁAZIENKA	5,46m ²
B2.00.05.04 POKÓJ	11,16m ²
B2.00.05.05 POKÓJ	7,51m ²
RAZEM MIESZKANIE NR 5	50,78m ²


RZUT PARTERU
SKALA 1:250

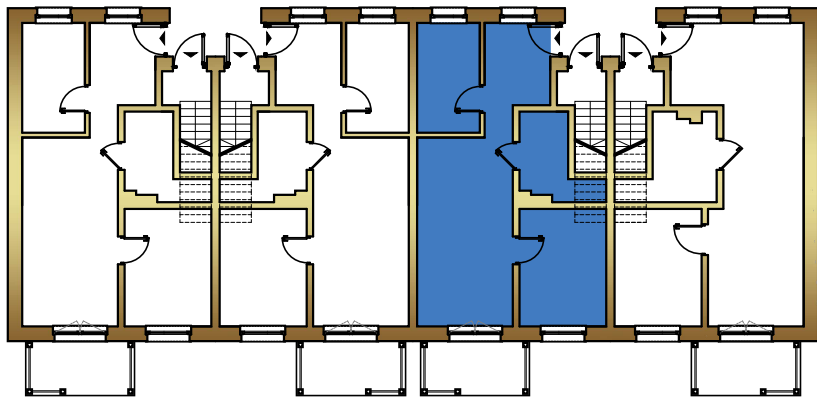

PIĘTRO

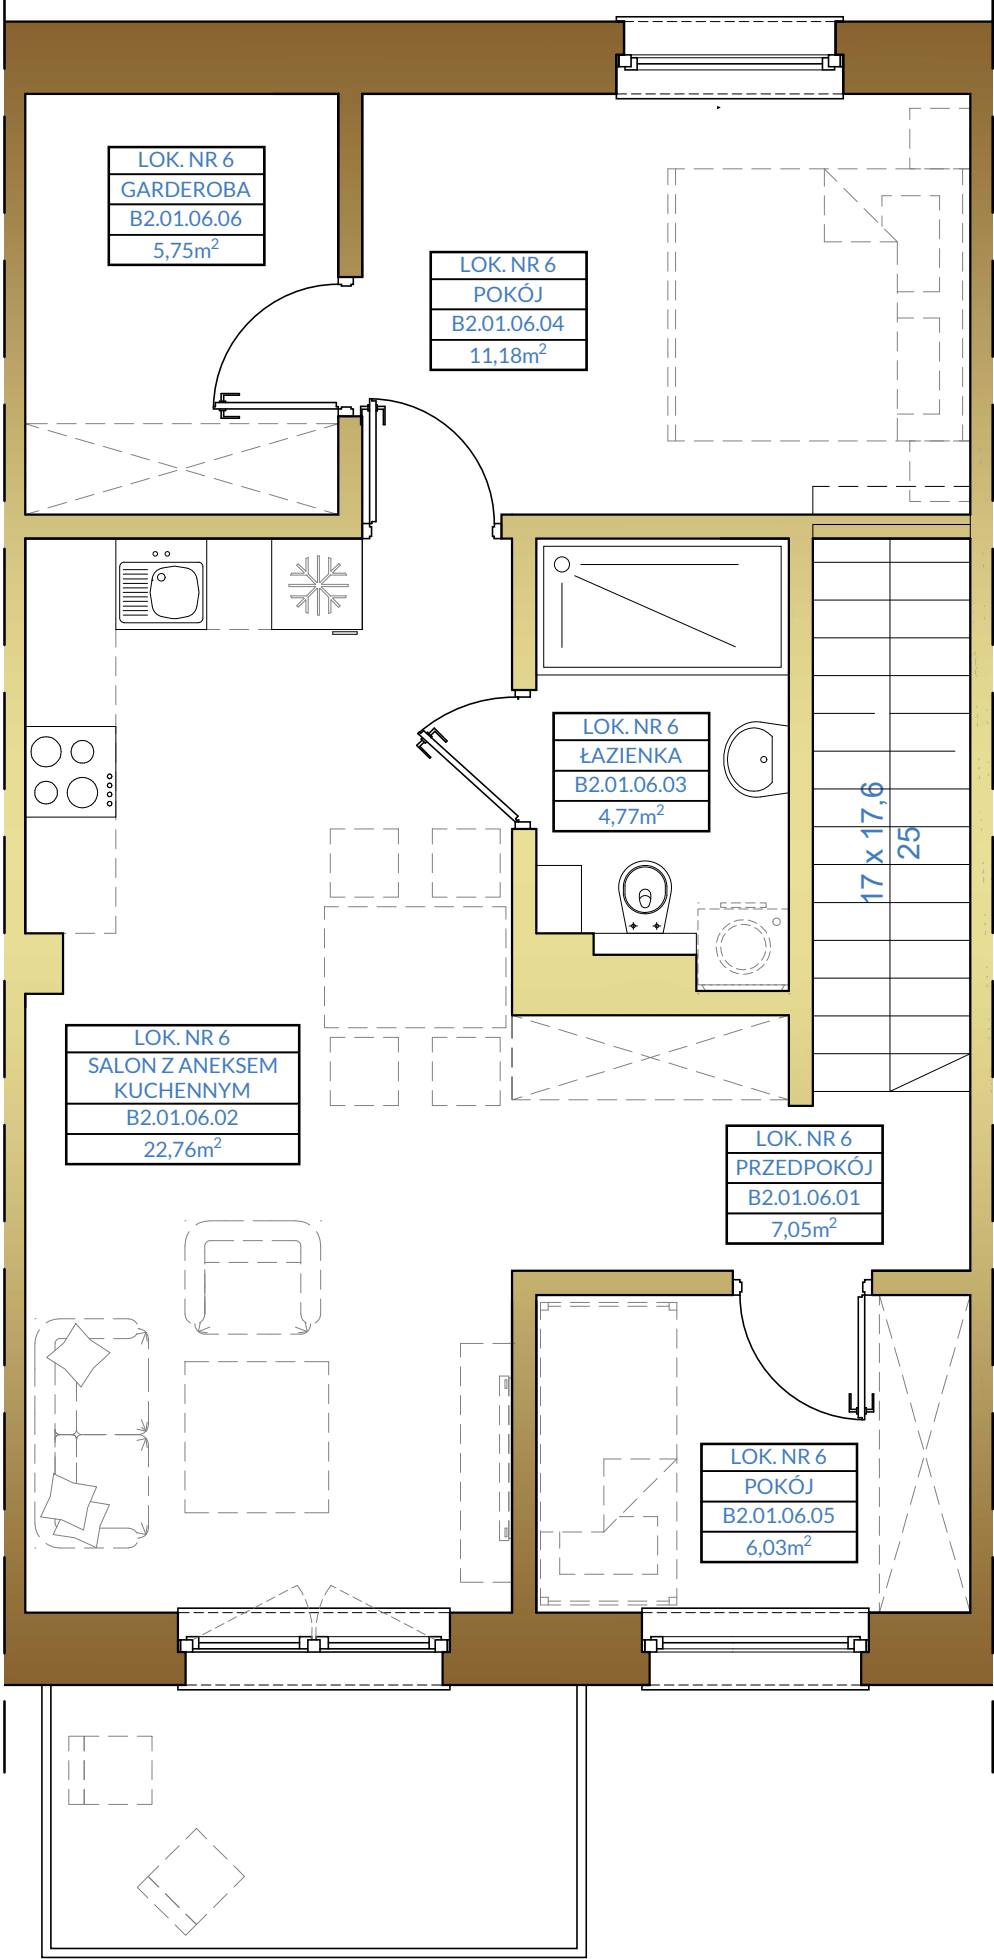

PARTER

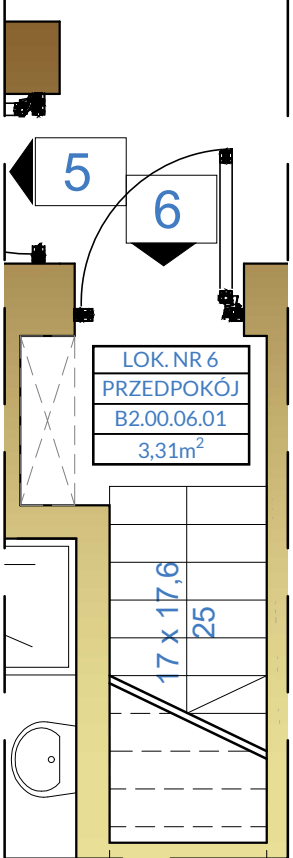

RZUT MIESZKANIA
SKALA 1:50


- WYKOŃCZENIE
MIESZKANIA OBJĘTE
PROJEKTEM
- PROPONOWANA
ARANŻACJA

BUDYNEK NR 2 MIESZKANIE NR 6


ZESTAWIENIE POWIERZCHNI

B2.00.06.01 PRZEDPOKÓJ	3,31m ²
B2.01.06.01 PRZEDPOKÓJ	7,05m ²
B2.01.06.02 SALON Z ANEKSEM KUCH.	22,76m ²
B2.01.06.03 ŁAZIENKA	4,77m ²
B2.01.06.04 POKÓJ	11,18m ²
B2.01.06.05 POKÓJ	6,03m ²
B2.01.06.06 GARDEROBA	5,75m ²
RAZEM MIESZKANIE NR 6	60,85m ²


RZUT PIĘTRA
SKALA 1:250

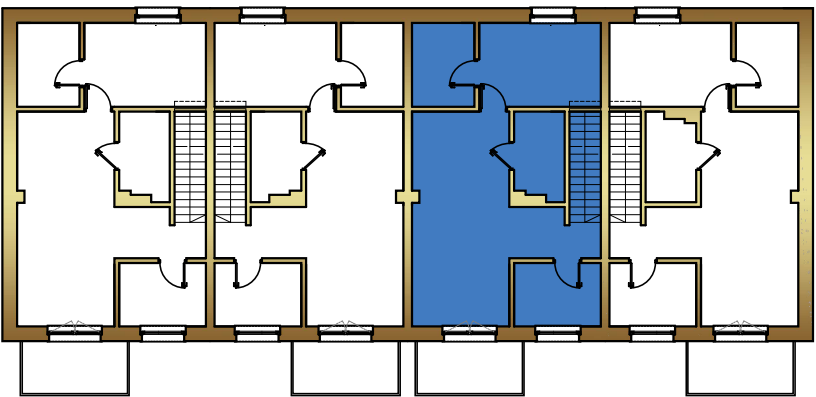

RZUT PARTERU
SKALA 1:250

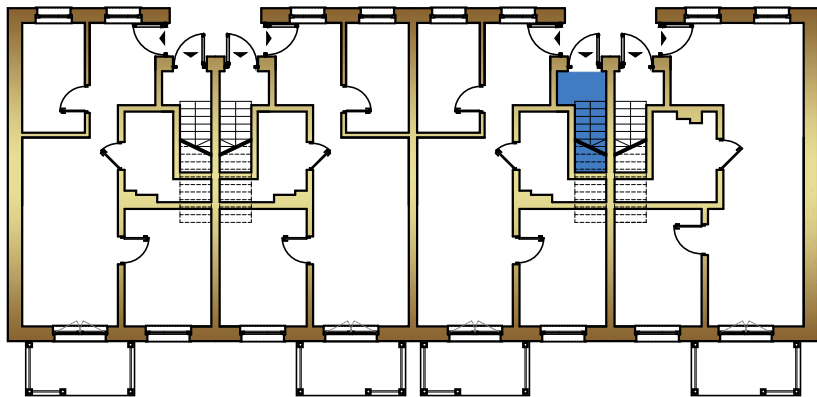

PARTER

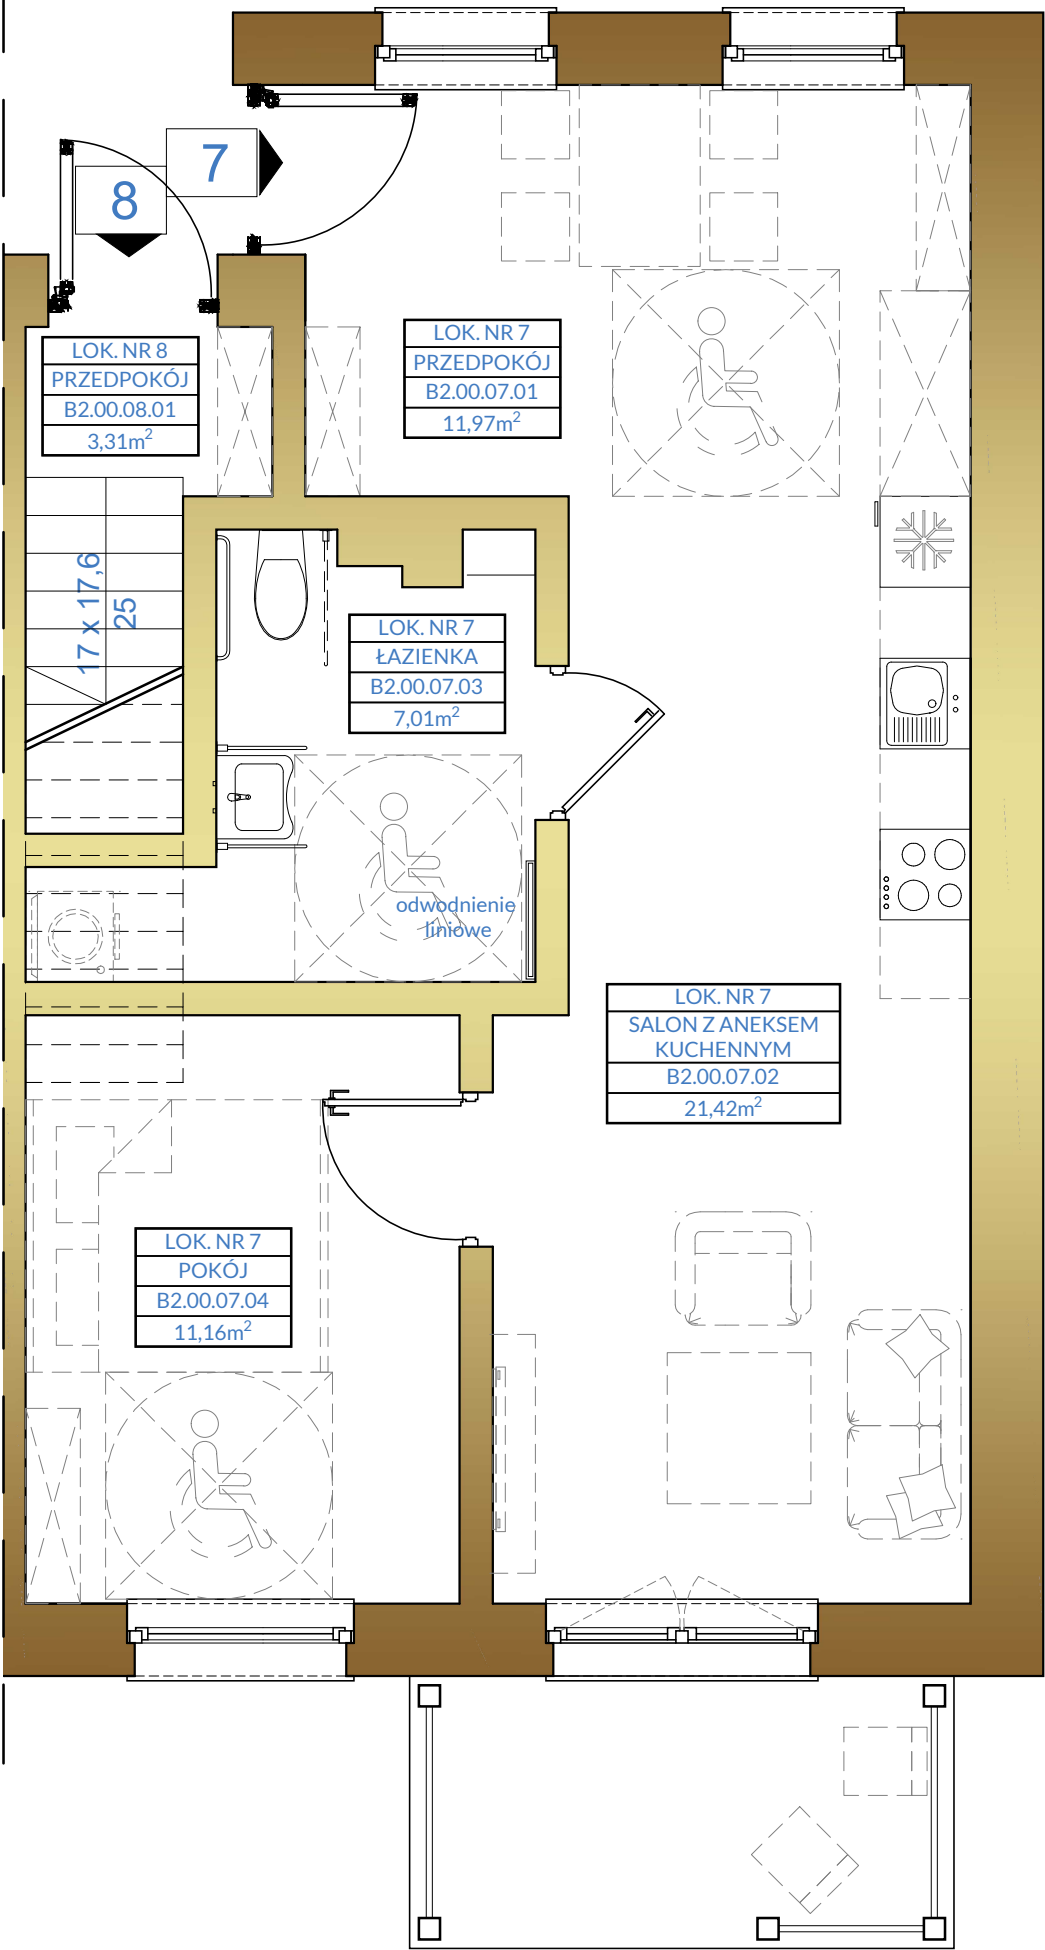

RZUT MIESZKANIA
SKALA 1:50


- WYKOŃCZENIE
MIESZKANIA OBJĘTE
PROJEKTEM
- PROPONOWANA
ARANŻACJA

BUDYNEK NR 2 MIESZKANIE NR 7


ZESTAWIENIE POWIERZCHNI

B2.00.07.01 PRZEDPOKÓJ	11,97m ²
B2.00.07.02 SALON Z ANEKSEM KUCH.	21,43m ²
B2.00.07.03 ŁAZIENKA	7,01m ²
B2.00.07.04 POKÓJ	11,16m ²
RAZEM MIESZKANIE NR 7	51,56m ²


RZUT PARTERU
SKALA 1:250

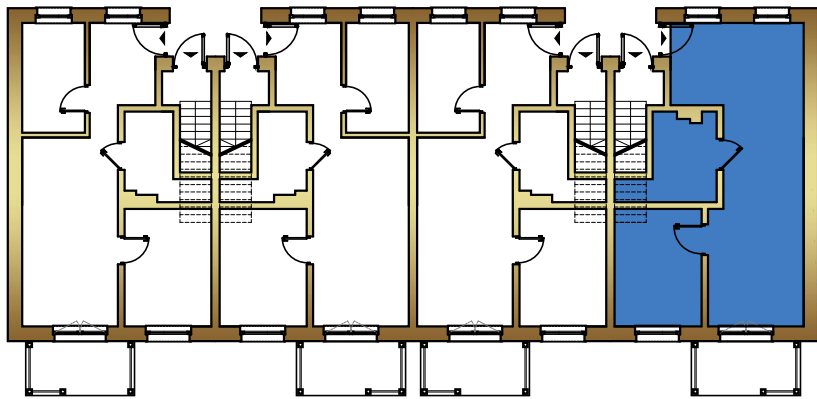

PIĘTRO

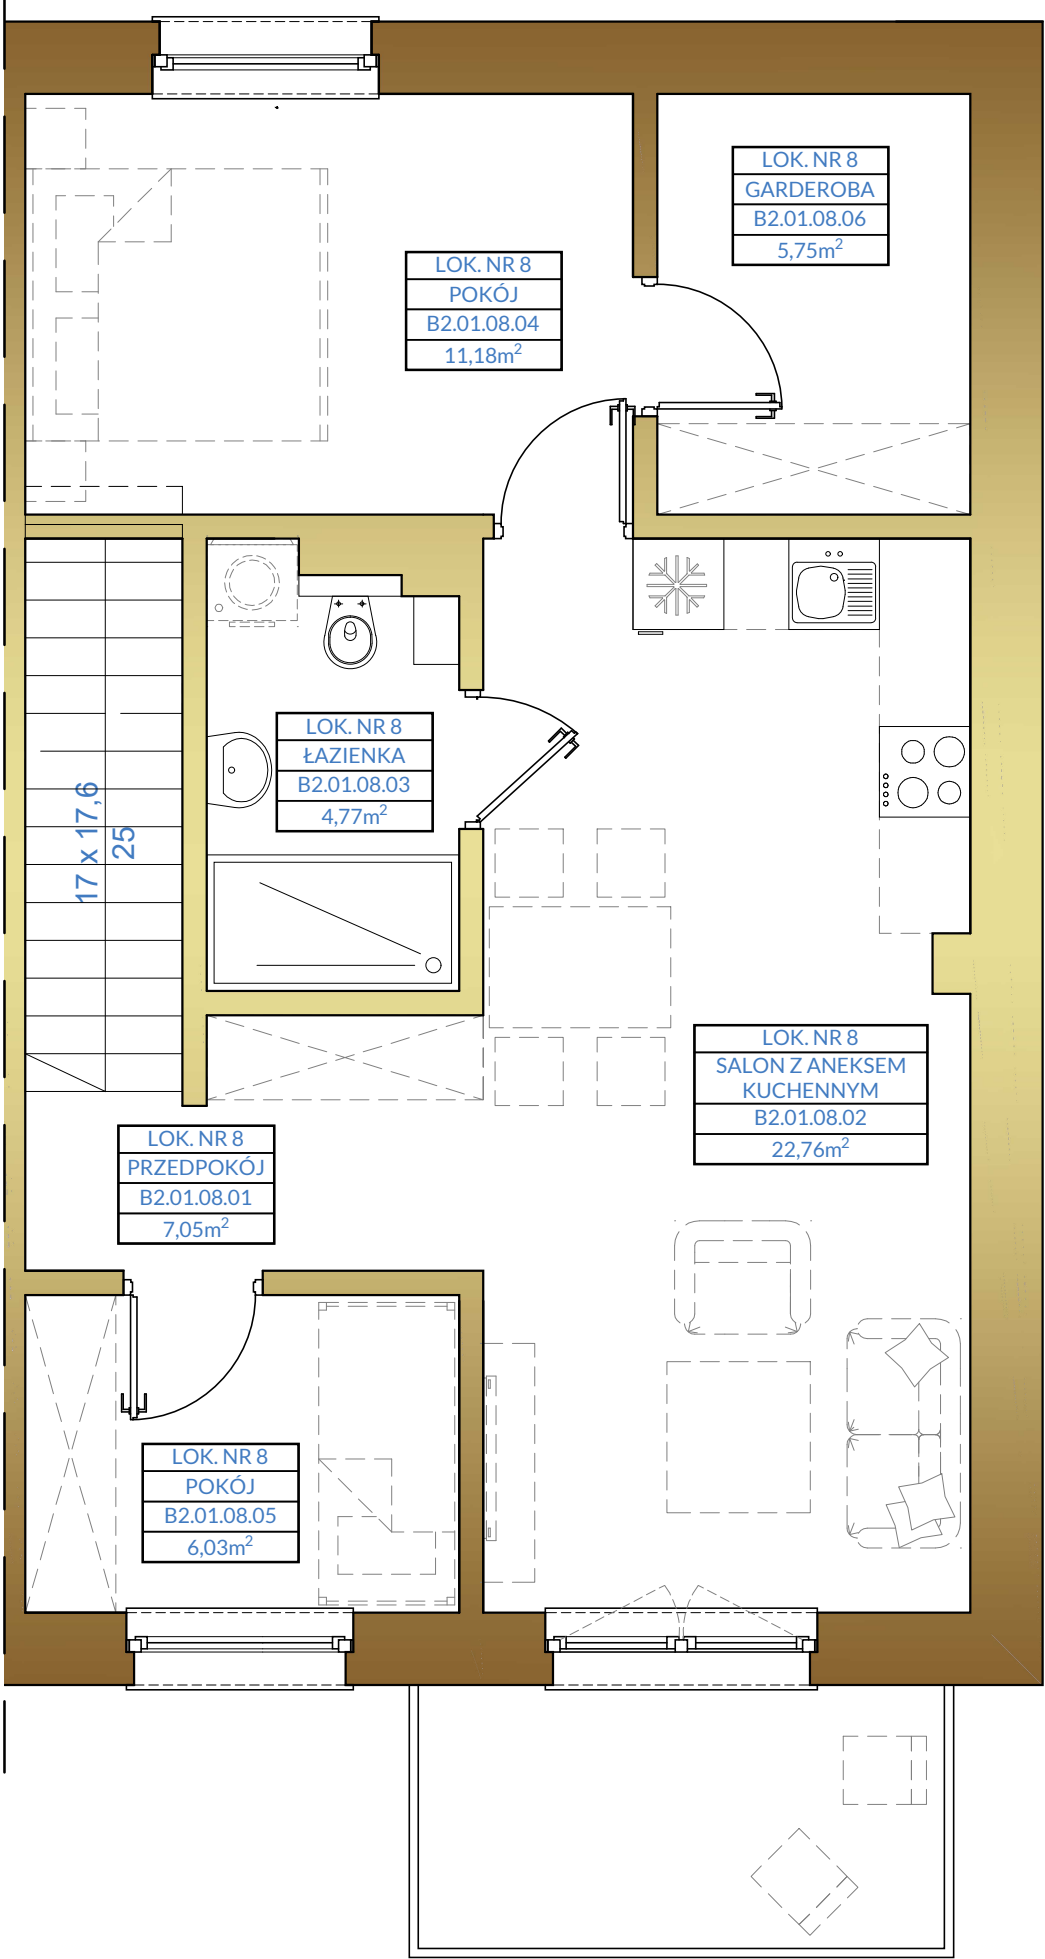

PARTER

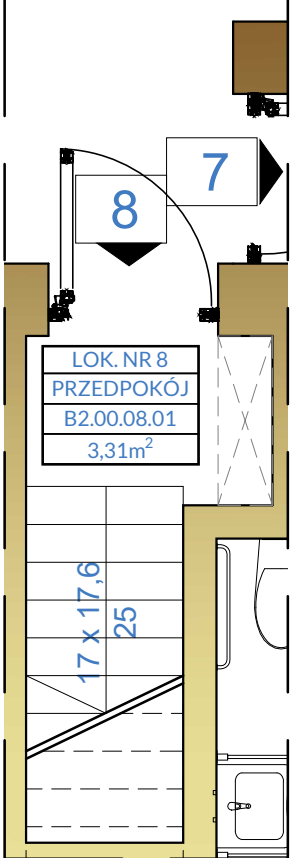

RZUT MIESZKANIA
SKALA 1:50


- WYKOŃCZENIE
MIESZKANIA OBJĘTE
PROJEKTEM
- PROPONOWANA
ARANŻACJA

BUDYNEK NR 2 MIESZKANIE NR 8


ZESTAWIENIE POWIERZCHNI

B2.00.08.01 PRZEDPOKÓJ	3,31m ²
B2.01.08.01 PRZEDPOKÓJ	7,05m ²
B2.01.08.02 SALON Z ANEKSEM KUCH.	22,76m ²
B2.01.08.03 ŁAZIENKA	4,77m ²
B2.01.08.04 POKÓJ	11,18m ²
B2.01.08.05 POKÓJ	6,03m ²
B2.01.08.06 GARDEROBA	5,75m ²
RAZEM MIESZKANIE NR 8	60,85m ²


RZUT PIĘTRA
SKALA 1:250

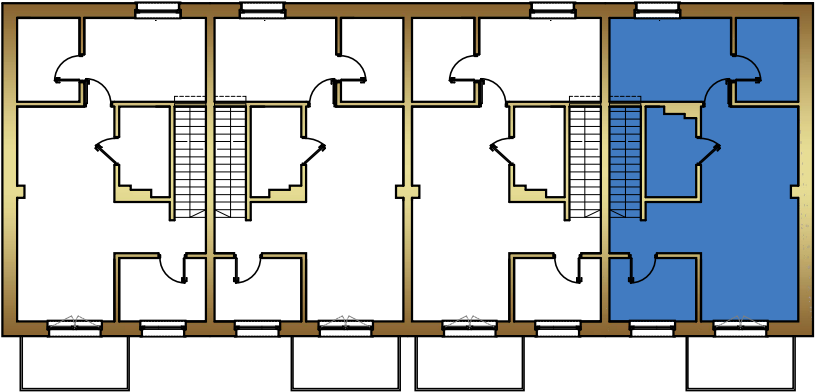

RZUT PARTERU
SKALA 1:250

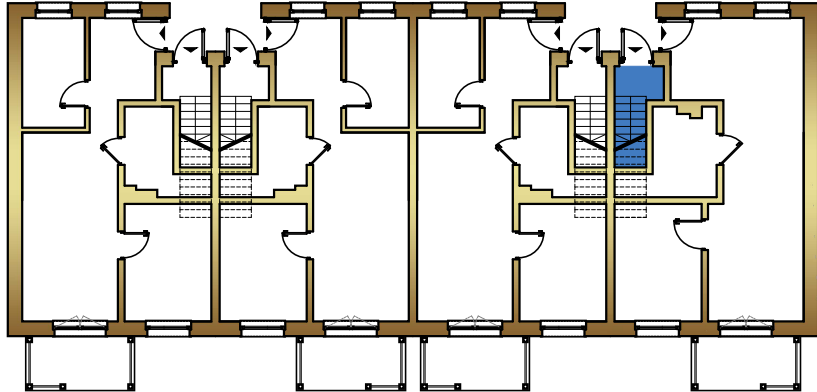

PARTER

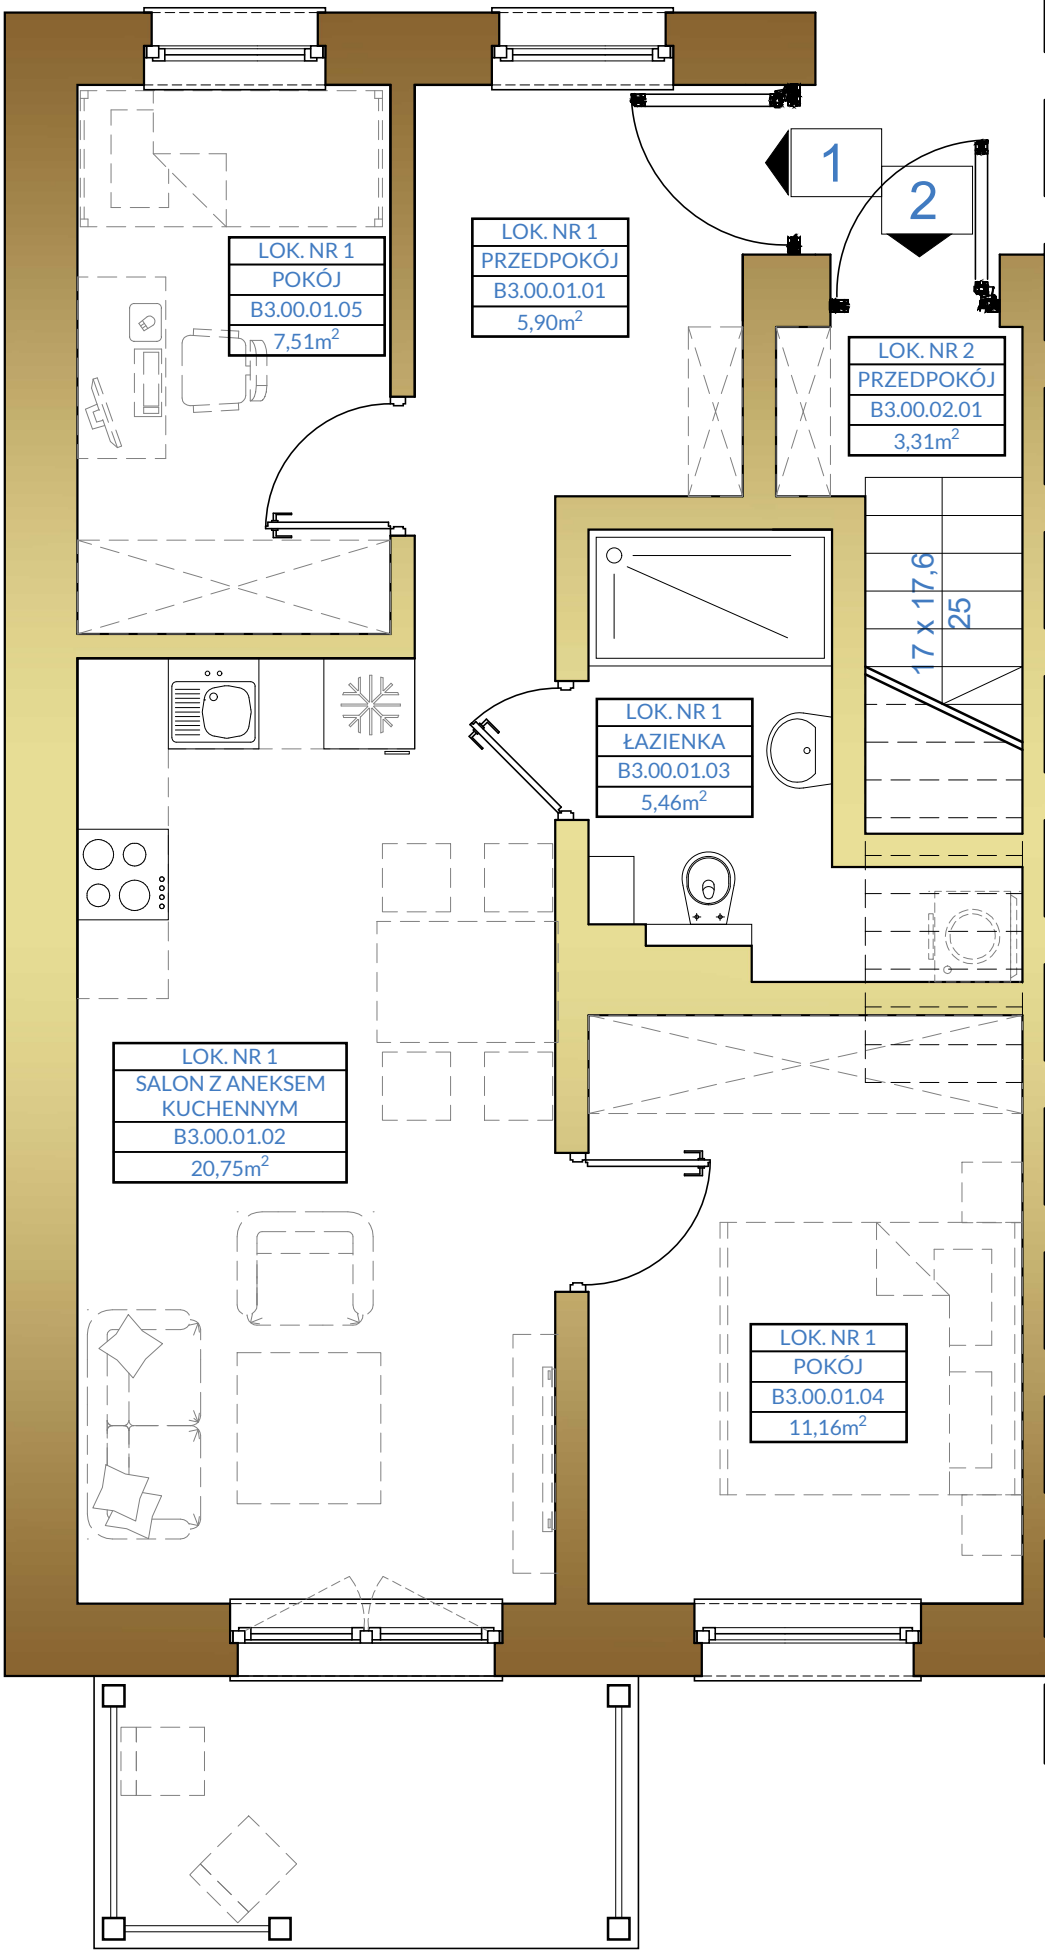

RZUT MIESZKANIA
SKALA 1:50


- WYKOŃCZENIE
MIESZKANIA OBJĘTE
PROJEKTEM
- PROPONOWANA
ARANŻACJA

BUDYNEK NR 3 MIESZKANIE NR 1


ZESTAWIENIE POWIERZCHNI

B3.00.01.01 PRZEDPOKÓJ	5,90m ²
B3.00.01.02 SALON Z ANEKSEM KUCH.	20,75m ²
B3.00.01.03 ŁAZIENKA	5,46m ²
B3.00.01.04 POKÓJ	11,16m ²
B3.00.01.05 POKÓJ	7,51m ²
RAZEM MIESZKANIE NR 1	50,78m ²


RZUT PARTERU
SKALA 1:250

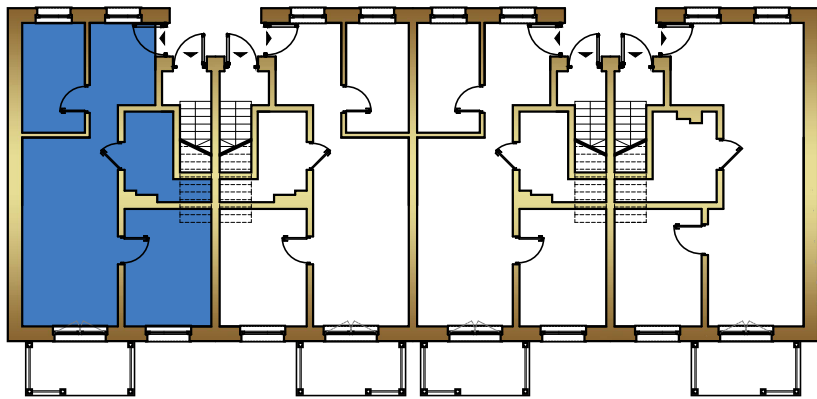

PIĘTRO

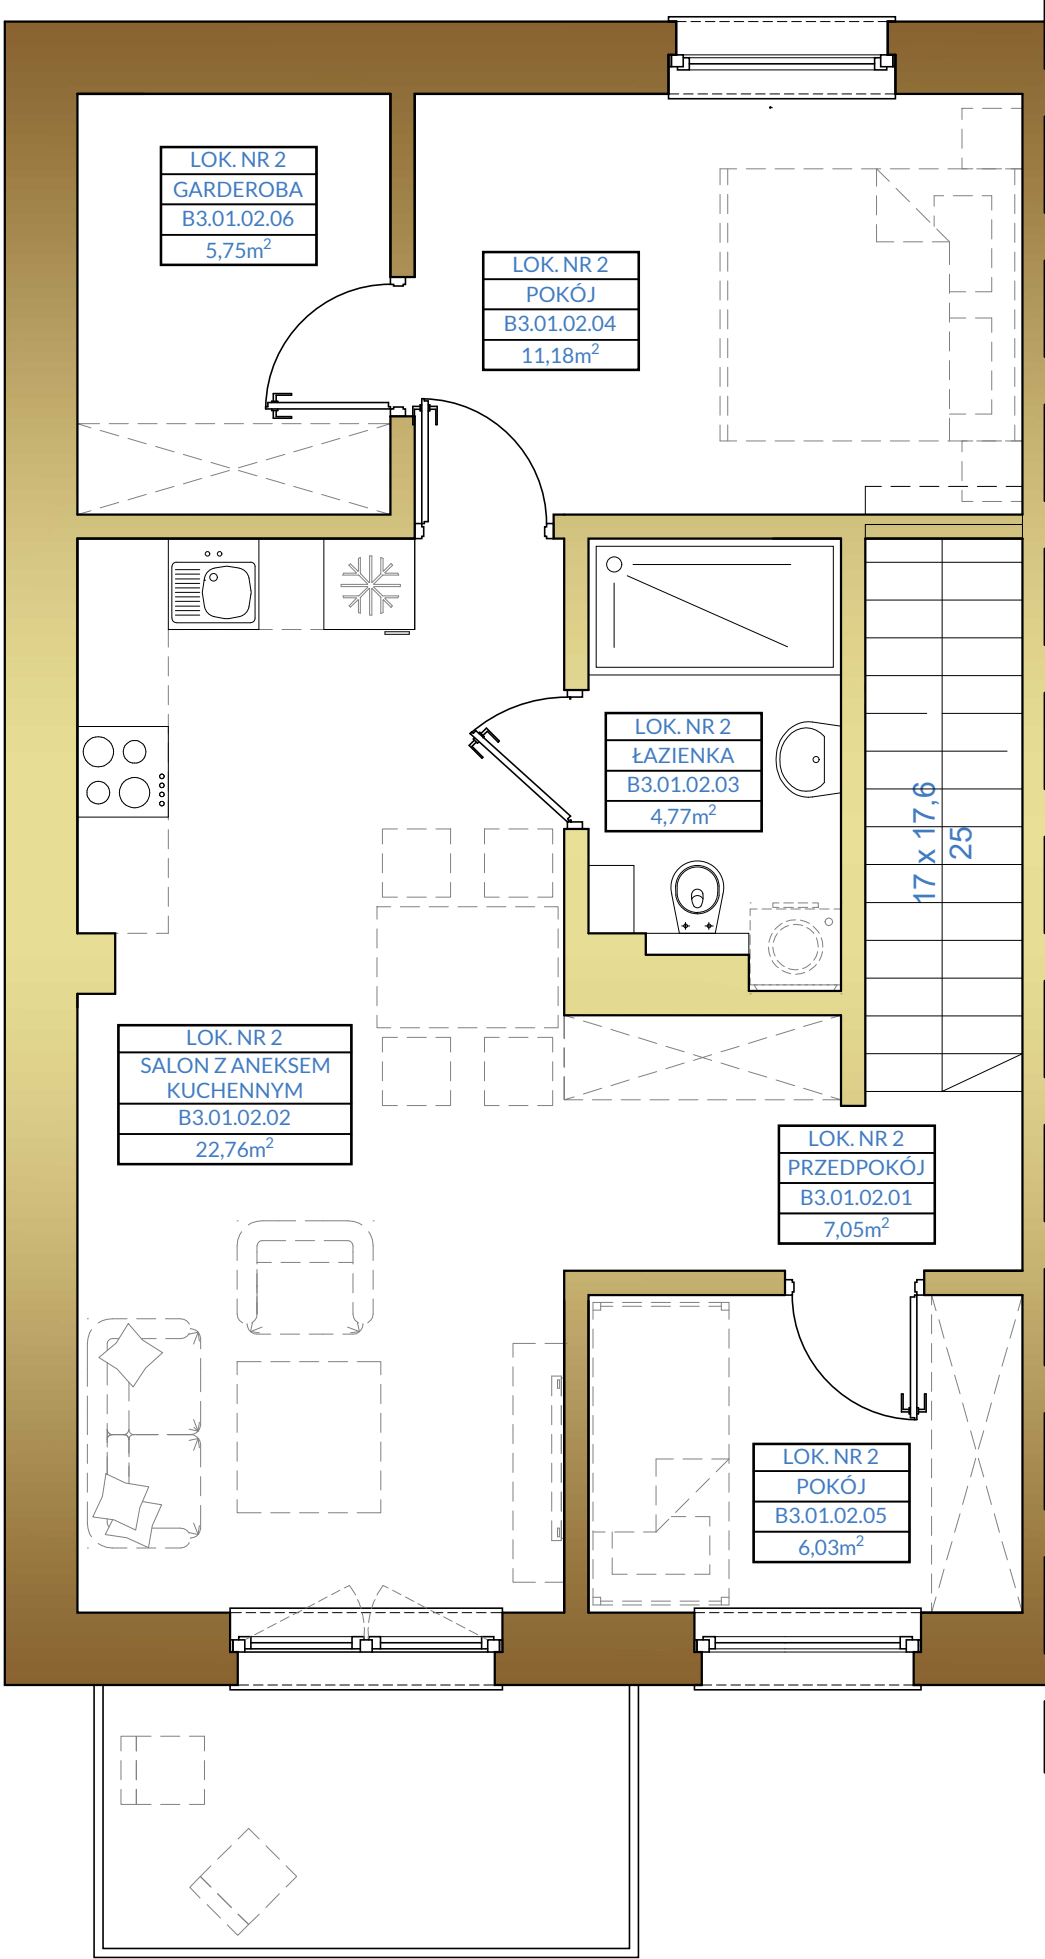

PARTER

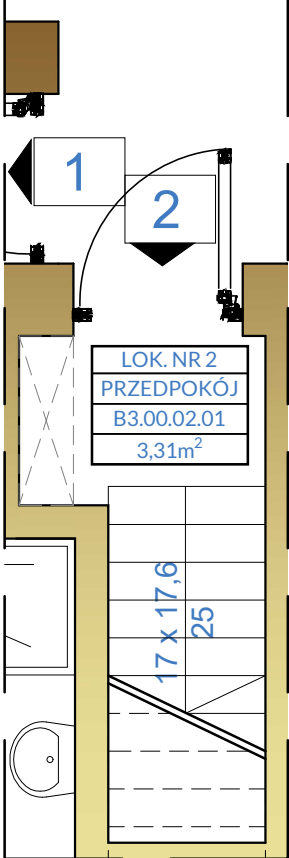

RZUT MIESZKANIA
SKALA 1:50


- WYKOŃCZENIE
MIESZKANIA OBJĘTE
PROJEKTEM
- PROPONOWANA
ARANŻACJA

BUDYNEK NR 3 MIESZKANIE NR 2


ZESTAWIENIE POWIERZCHNI

B3.00.02.01 PRZEDPOKÓJ	3,31m ²
B3.01.02.01 PRZEDPOKÓJ	7,05m ²
B3.01.02.02 SALON Z ANEKSEM KUCH.	22,76m ²
B3.01.02.03 ŁAZIENKA	4,77m ²
B3.01.02.04 POKÓJ	11,18m ²
B3.01.02.05 POKÓJ	6,03m ²
B3.01.02.06 GARDEROBA	5,75m ²
RAZEM MIESZKANIE NR 2	60,85m ²


RZUT PIĘTRA
SKALA 1:250

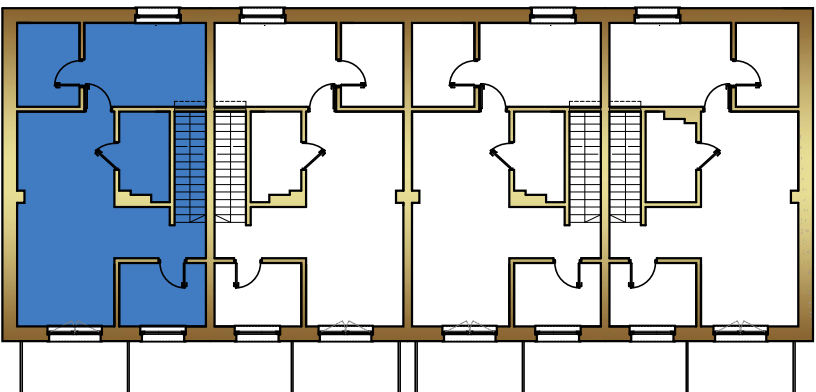

RZUT PARTERU
SKALA 1:250

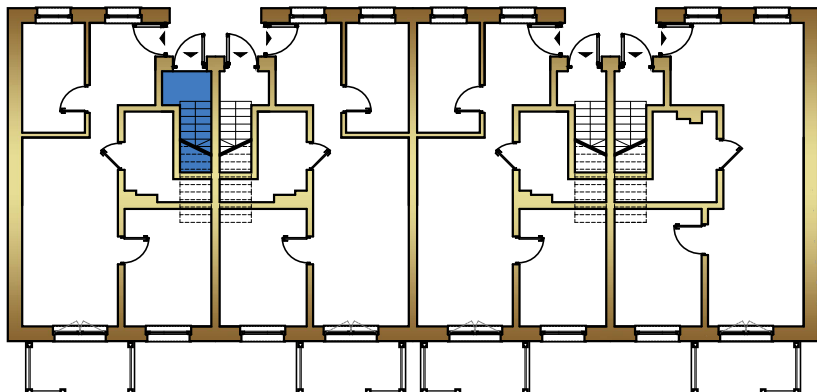

PARTER

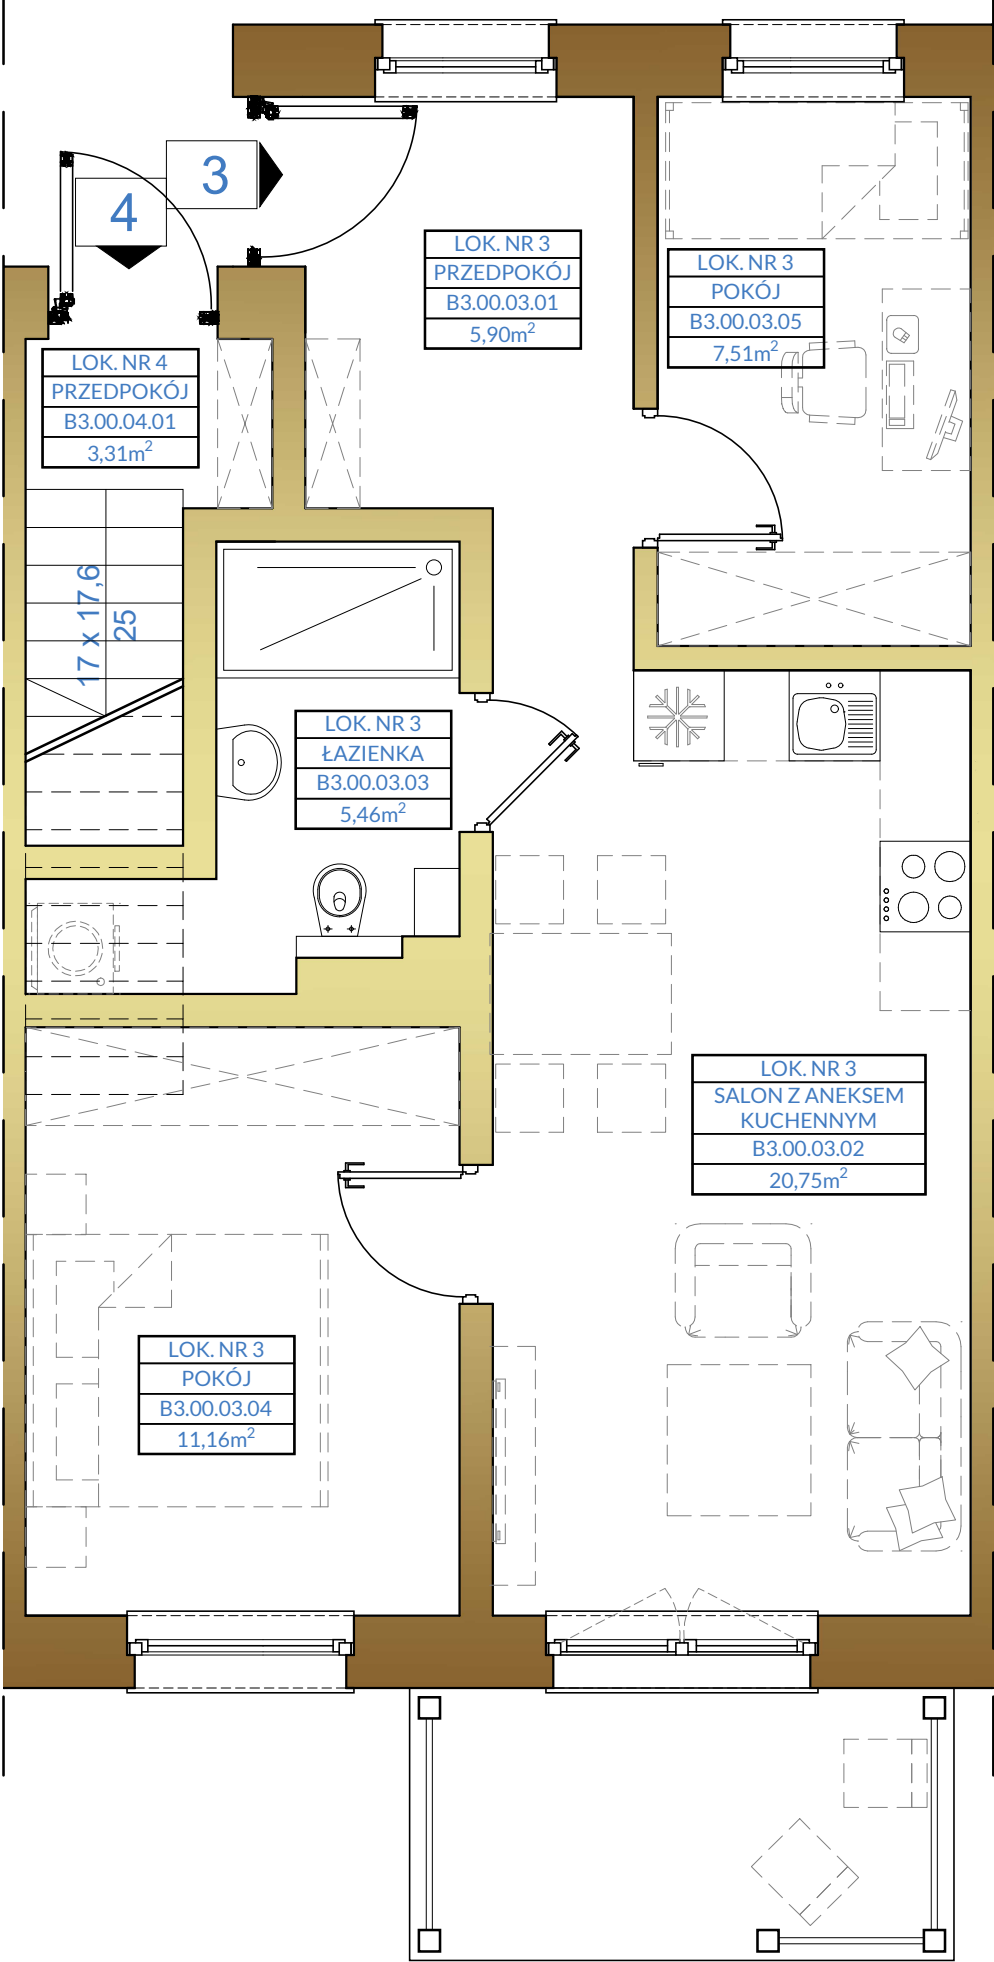

RZUT MIESZKANIA
SKALA 1:50


- WYKOŃCZENIE MIESZKANIA OBJĘTE PROJEKTEM
- PROPONOWANA ARANŻACJA

BUDYNEK NR 3 MIESZKANIE NR 3


ZESTAWIENIE POWIERZCHNI

B3.00.03.01 PRZEDPOKÓJ	5,90m ²
B3.00.03.02 SALON Z ANEKSEM KUCH.	20,75m ²
B3.00.03.03 ŁAZIENKA	5,46m ²
B3.00.03.04 POKÓJ	11,16m ²
B3.00.03.05 POKÓJ	7,51m ²
RAZEM MIESZKANIE NR 3	50,78m ²


RZUT PARTERU
SKALA 1:250

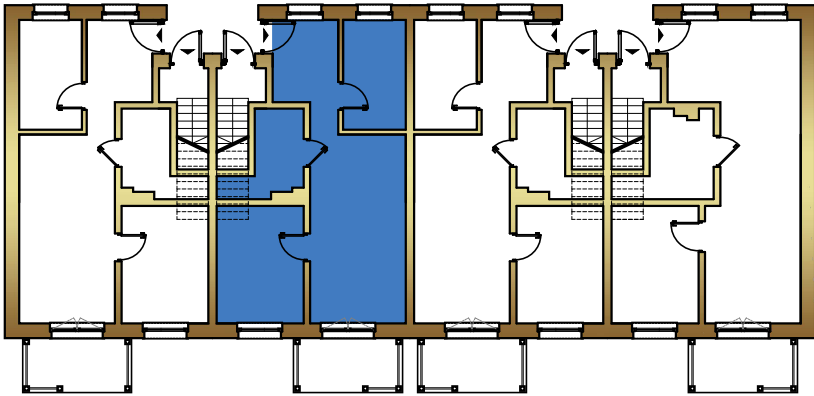

PIĘTRO

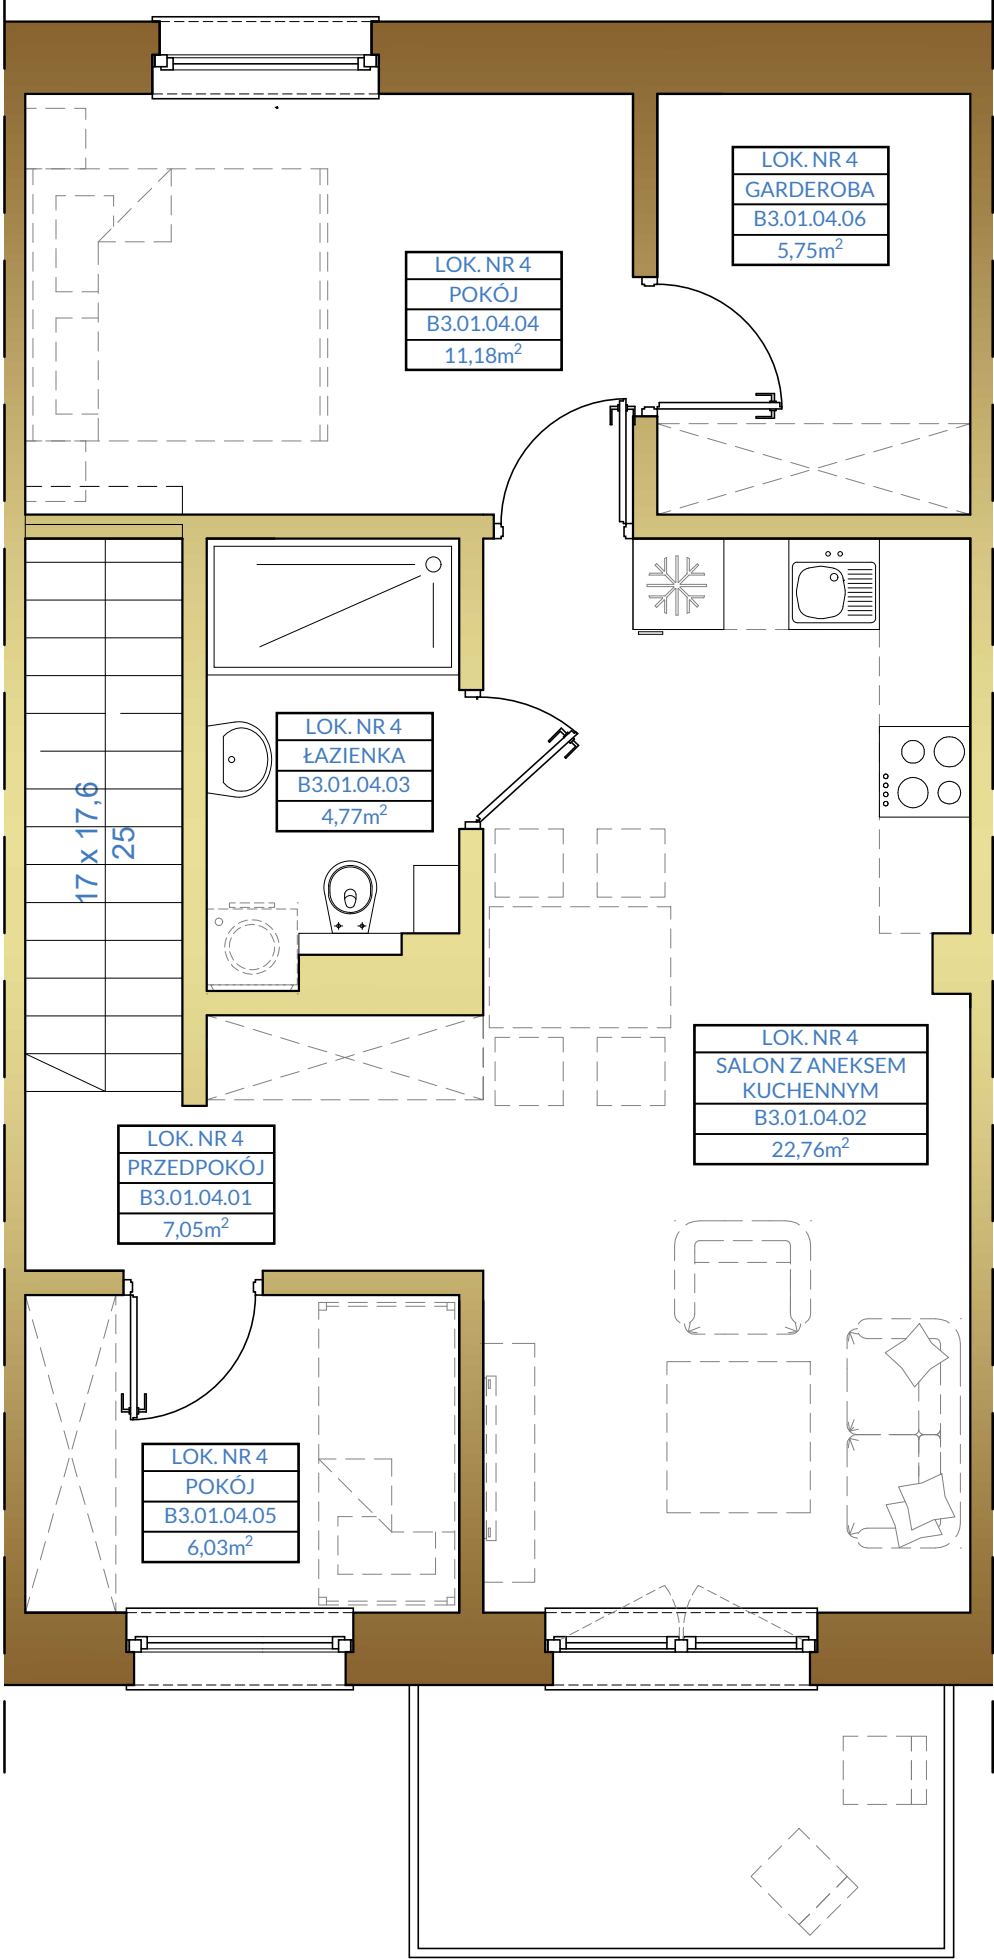

PARTER

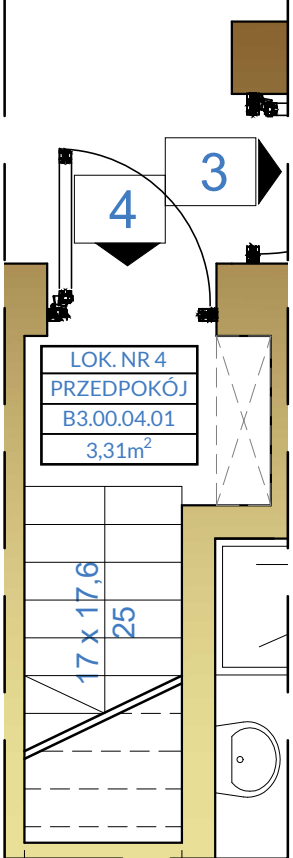

RZUT MIESZKANIA
SKALA 1:50


- WYKOŃCZENIE
MIESZKANIA OBJĘTE
PROJEKTEM
- PROPONOWANA
ARANŻACJA

BUDYNEK NR 3 MIESZKANIE NR 4


ZESTAWIENIE POWIERZCHNI

B3.00.04.01 PRZEDPOKÓJ	3,31m ²
B3.01.04.01 PRZEDPOKÓJ	7,05m ²
B3.01.04.02 SALON Z ANEKSEM KUCH.	22,76m ²
B3.01.04.03 ŁAZIENKA	4,77m ²
B3.01.04.04 POKÓJ	11,18m ²
B3.01.04.05 POKÓJ	6,03m ²
B3.01.04.06 GARDEROBA	5,75m ²
RAZEM MIESZKANIE NR 4	60,85m ²


RZUT PIĘTRA
SKALA 1:250

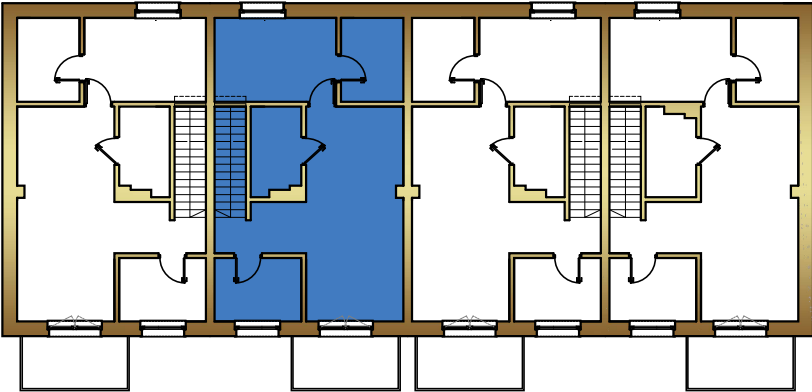

RZUT PARTERU
SKALA 1:250

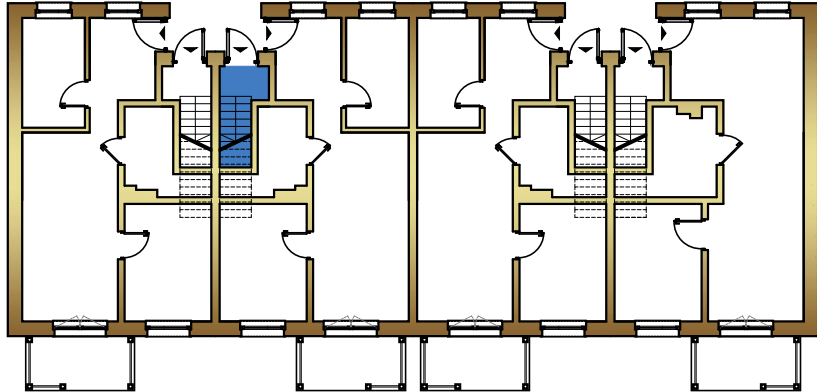

PARTER

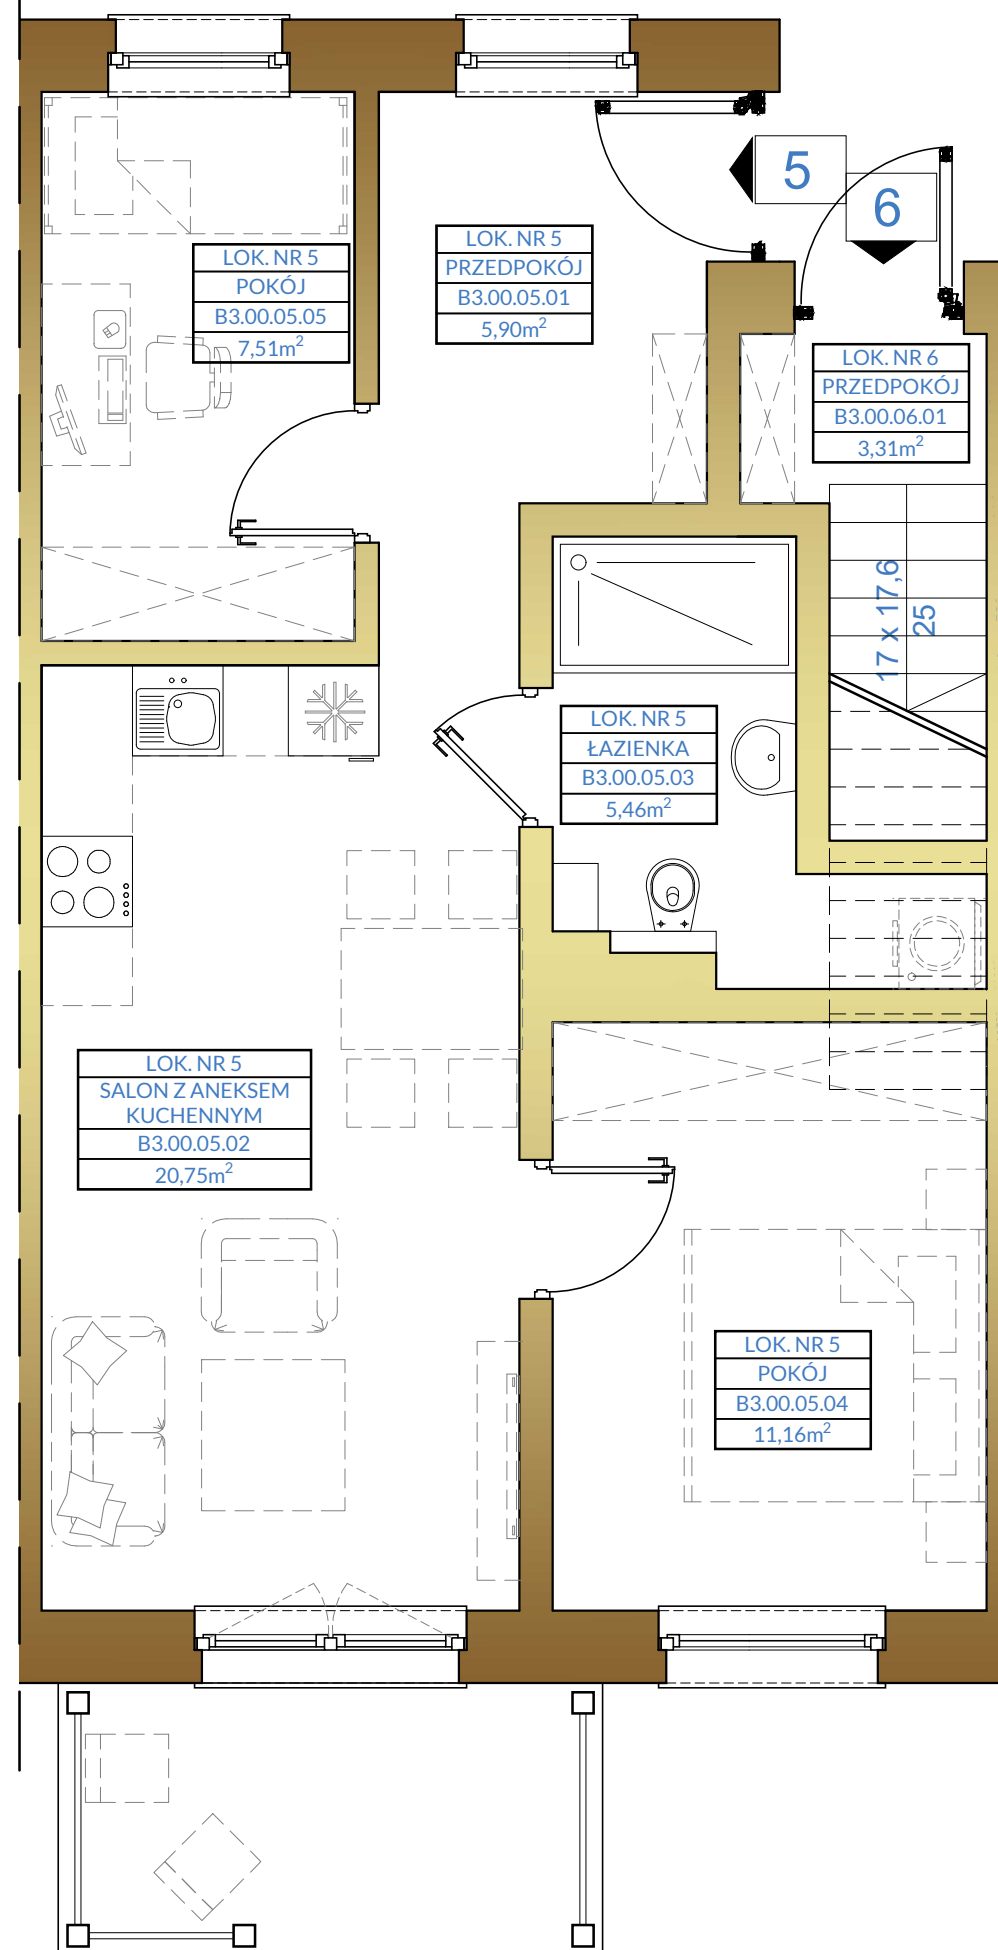

RZUT MIESZKANIA
SKALA 1:50


- WYKOŃCZENIE
MIESZKANIA OBJĘTE
PROJEKTEM
- PROPONOWANA
ARANŻACJA

BUDYNEK NR 3 MIESZKANIE NR 5


ZESTAWIENIE POWIERZCHNI

B3.00.05.01 PRZEDPOKÓJ	5,90m ²
B3.00.05.02 SALON Z ANEKSEM KUCH.	20,75m ²
B3.00.05.03 ŁAZIENKA	5,46m ²
B3.00.05.04 POKÓJ	11,16m ²
B3.00.05.05 POKÓJ	7,51m ²
RAZEM MIESZKANIE NR 5	50,78m ²


RZUT PARTERU
SKALA 1:250

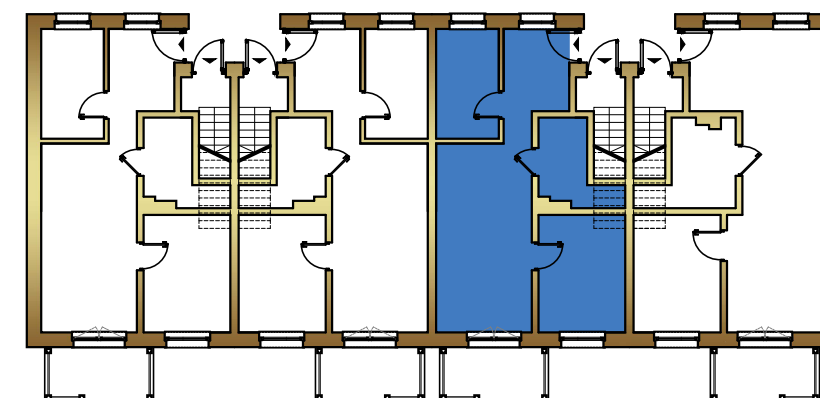

PIĘTRO

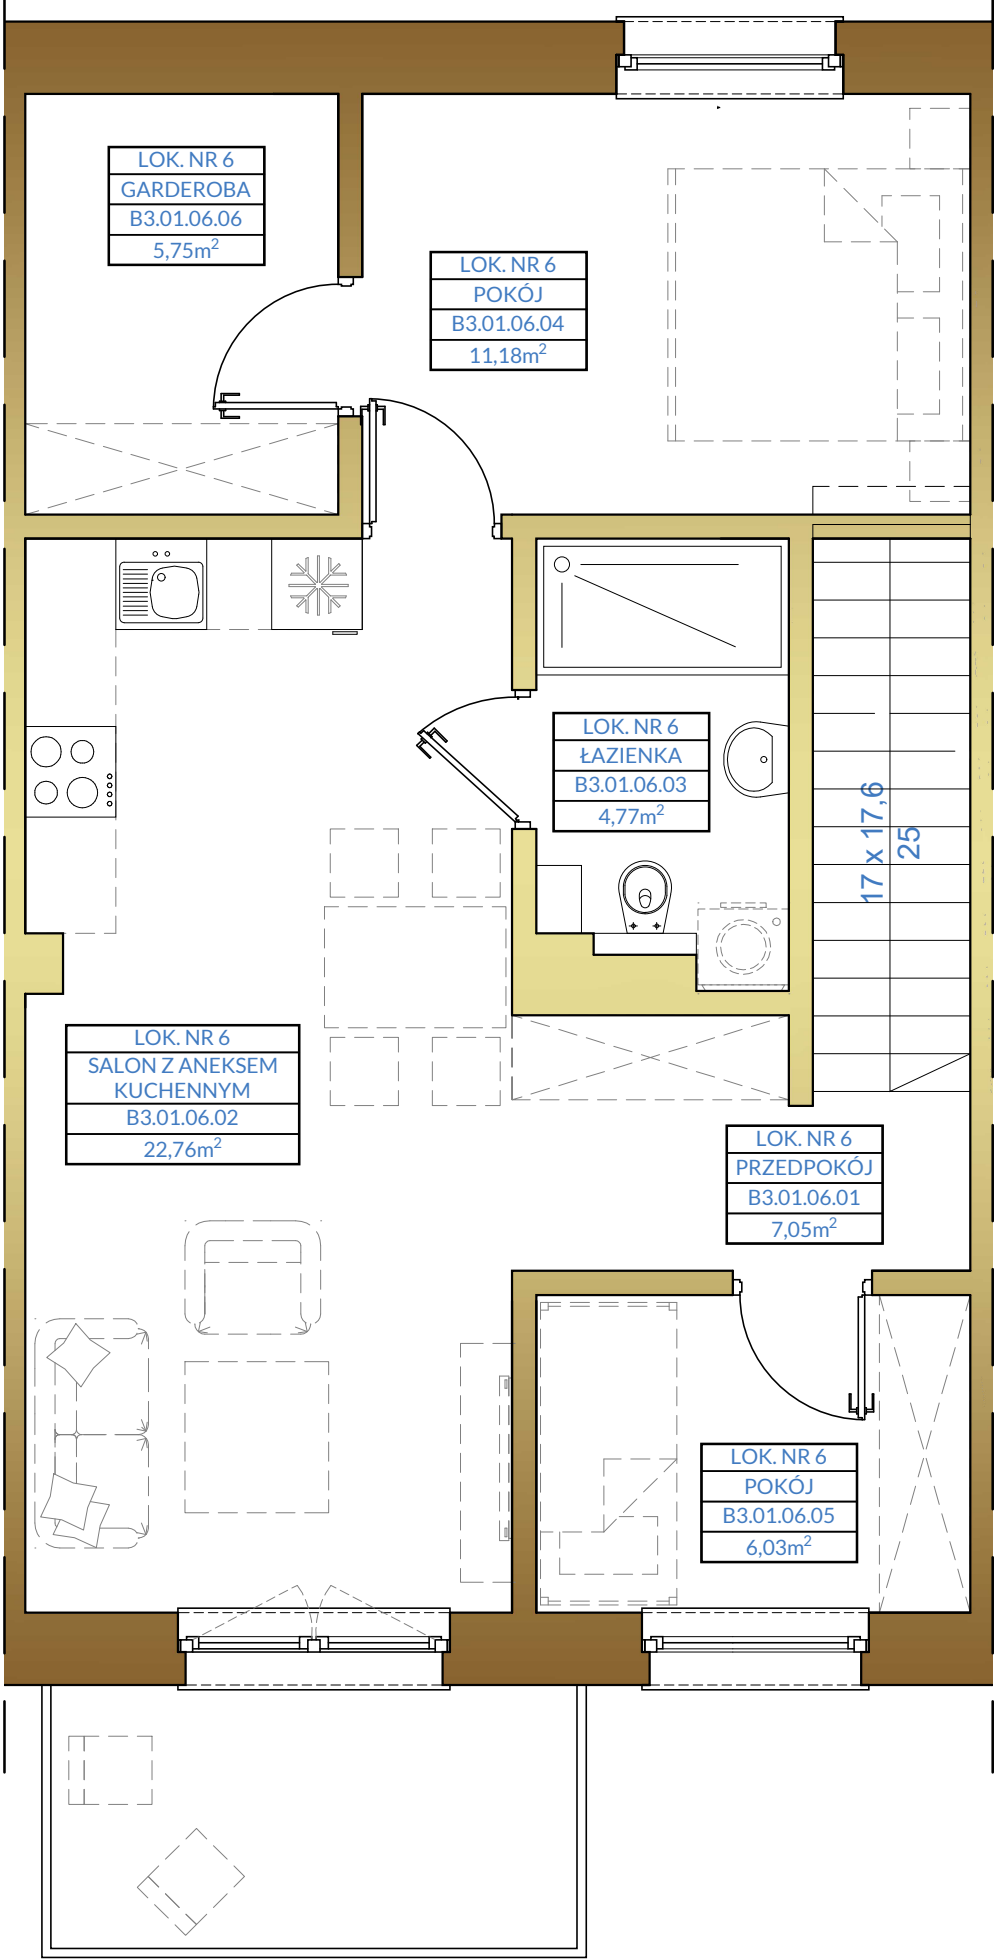

PARTER

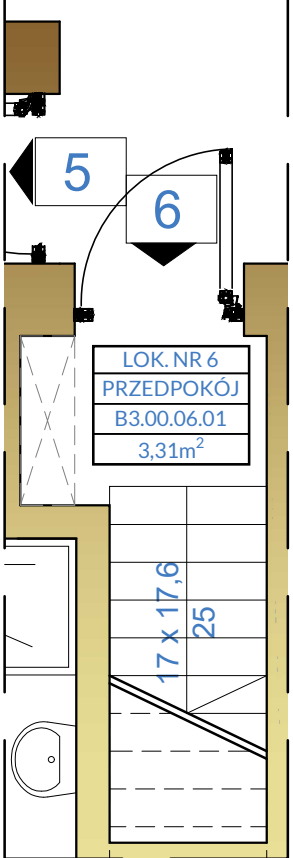

RZUT MIESZKANIA
SKALA 1:50


- WYKOŃCZENIE MIESZKANIA OBJĘTE PROJEKTEM
- PROPONOWANA ARANŻACJA

BUDYNEK NR 3 MIESZKANIE NR 6


ZESTAWIENIE POWIERZCHNI

B3.00.06.01 PRZEDPOKÓJ	3,31m²
B3.01.06.01 PRZEDPOKÓJ	7,05m²
B3.01.06.02 SALON Z ANEKSEM KUCH.	22,76m²
B3.01.06.03 ŁAZIENKA	4,77m²
B3.01.06.04 POKÓJ	11,18m²
B3.01.06.05 POKÓJ	6,03m²
B3.01.06.06 GARDEROBA	5,75m²
RAZEM MIESZKANIE NR 6	60,85m²


RZUT PIĘTRA
SKALA 1:250

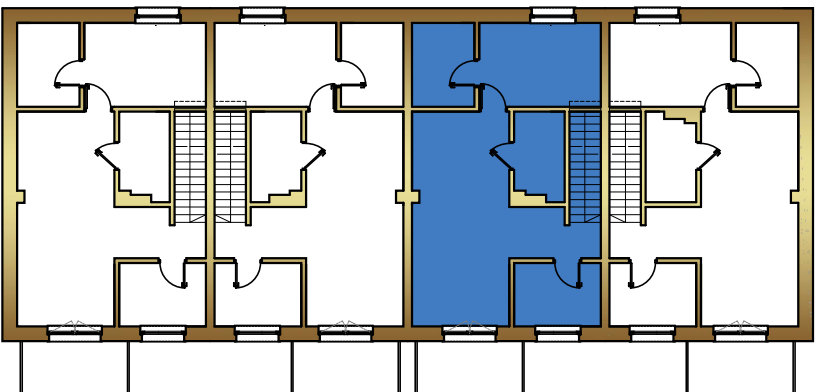

RZUT PARTERU
SKALA 1:250

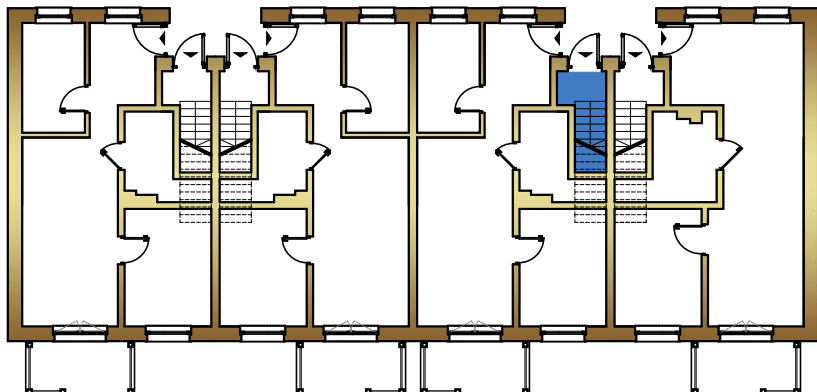

PARTER

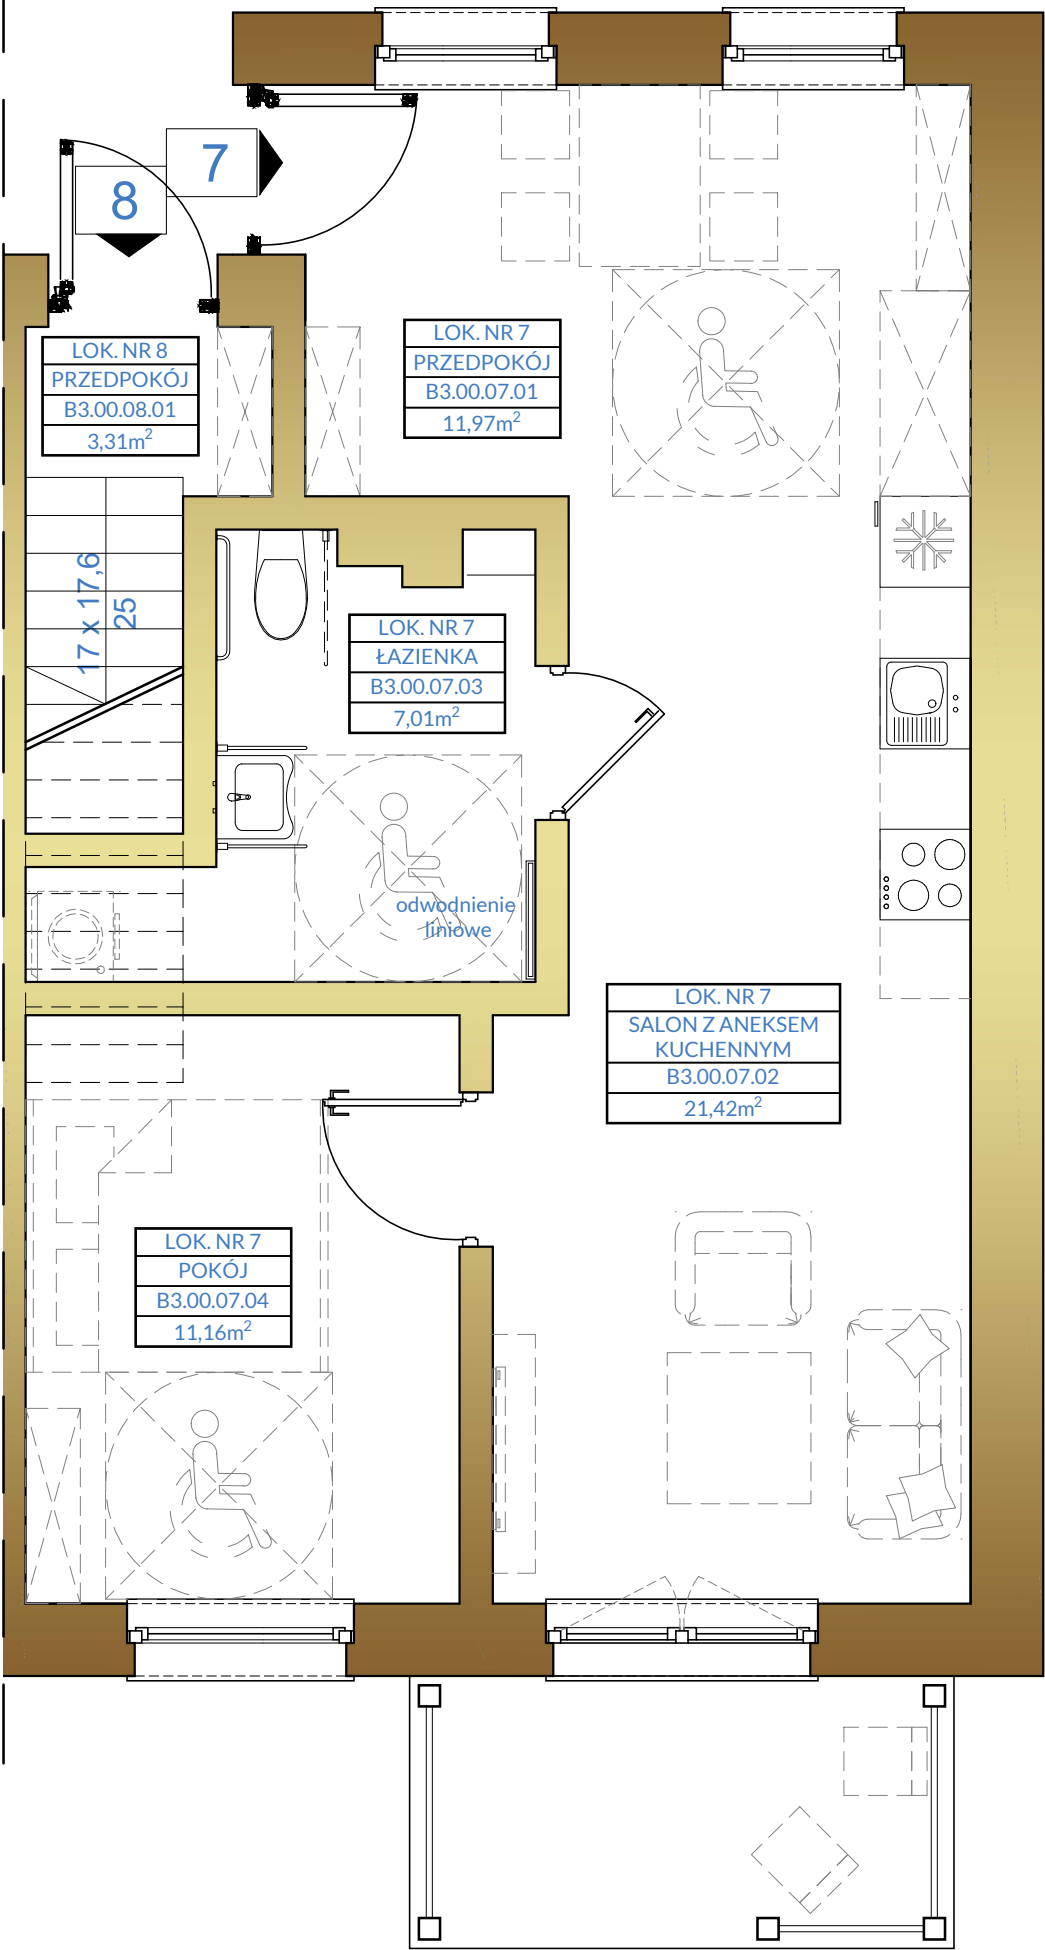

RZUT MIESZKANIA
SKALA 1:50


- WYKOŃCZENIE
MIESZKANIA OBJĘTE
PROJEKTEM
- PROPONOWANA
ARANŻACJA

BUDYNEK NR 3 MIESZKANIE NR 7


ZESTAWIENIE POWIERZCHNI

B3.00.07.01 PRZEDPOKÓJ	11,97m ²
B3.00.07.02 SALON Z ANEKSEM KUCH.	21,43m ²
B3.00.07.03 ŁAZIENKA	7,01m ²
B3.00.07.04 POKÓJ	11,16m ²
RAZEM MIESZKANIE NR 7	51,56m ²


RZUT PARTERU
SKALA 1:250

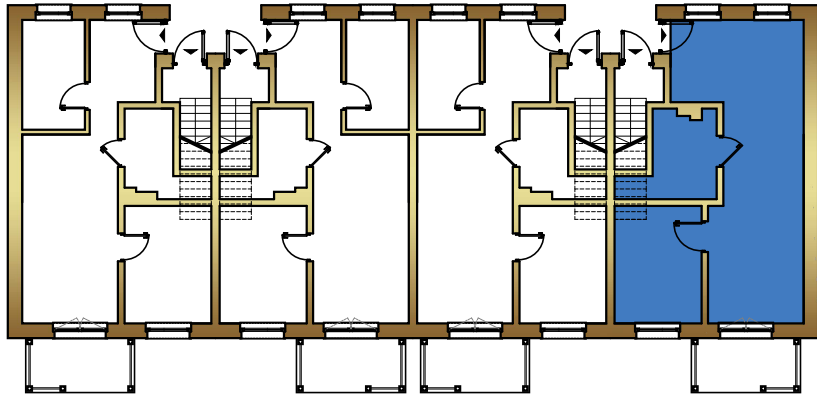

PIĘTRO

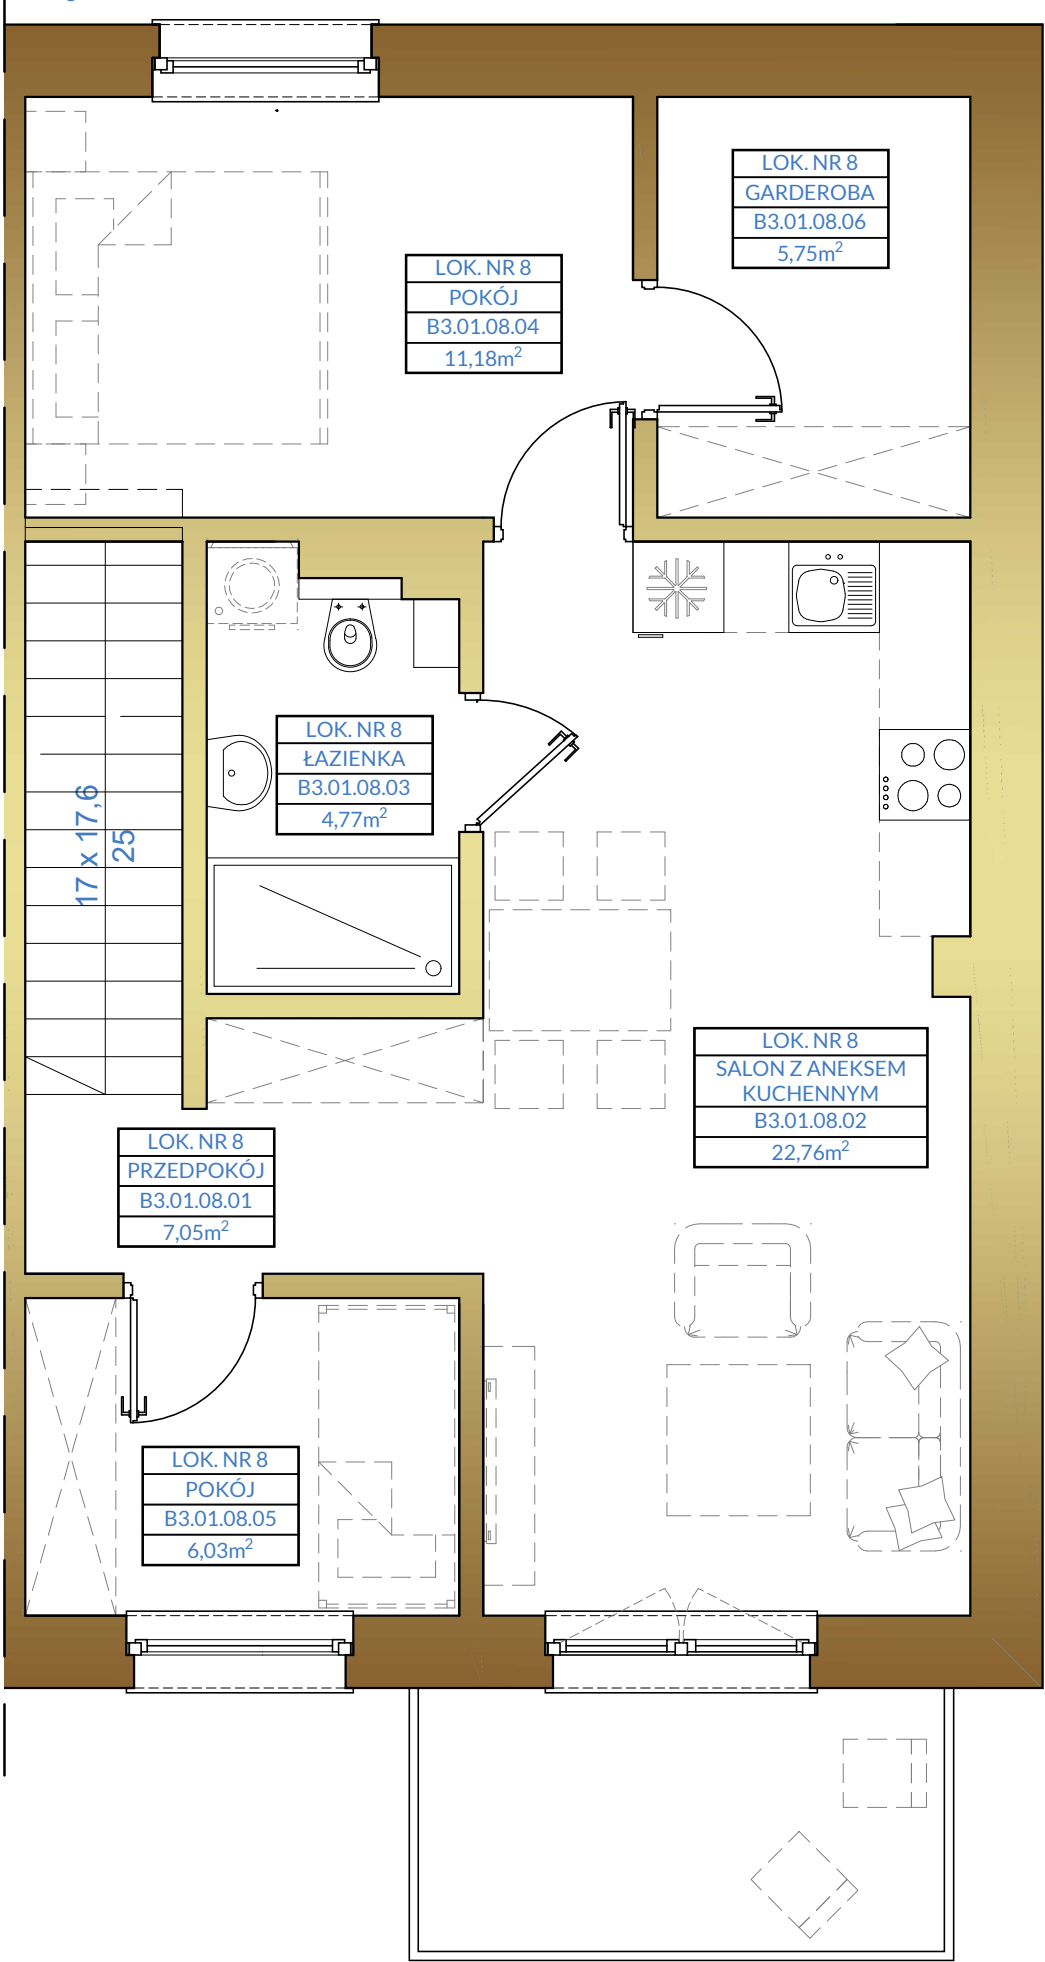

PARTER

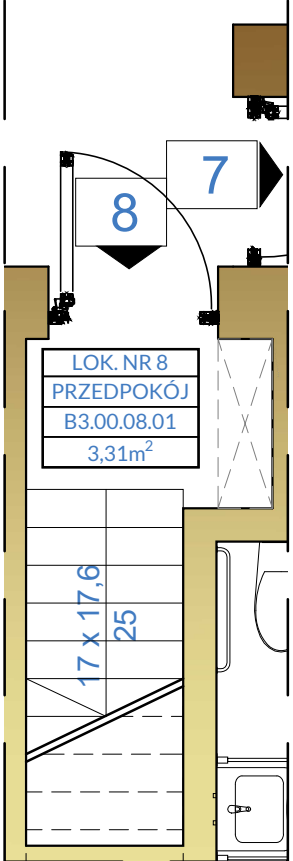

RZUT MIESZKANIA
SKALA 1:50


- WYKOŃCZENIE
MIESZKANIA OBJĘTE
PROJEKTEM
- PROPONOWANA
ARANŻACJA

BUDYNEK NR 3 MIESZKANIE NR 8

ZESTAWIENIE POWIERZCHNI

B3.00.08.01 PRZEDPOKÓJ	3,31m ²
B3.01.08.01 PRZEDPOKÓJ	7,05m ²
B3.01.08.02 SALON Z ANEKSEM KUCH.	22,76m ²
B3.01.08.03 ŁAZIENKA	4,77m ²
B3.01.08.04 POKÓJ	11,18m ²
B3.01.08.05 POKÓJ	6,03m ²
B3.01.08.06 GARDEROBA	5,75m ²
RAZEM MIESZKANIE NR 8	60,85m ²

RZUT PIĘTRA
SKALA 1:250

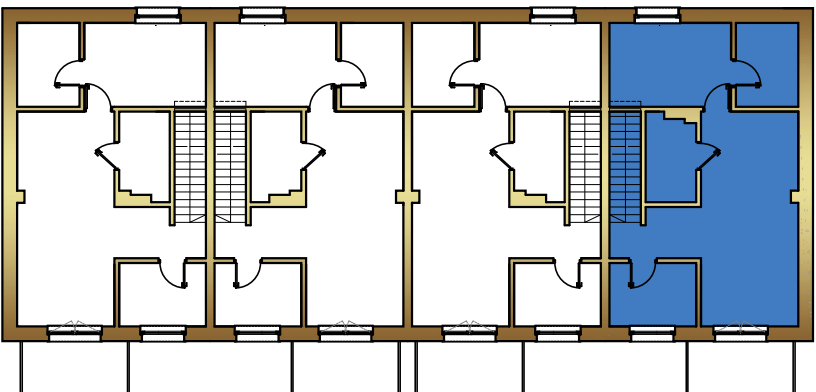

RZUT PARTERU
SKALA 1:250

