

PIĘTRO 02


RZUT MIESZKANIA
SKALA 1:50

- WYKOŃCZENIE
MIESZKANIA OBJĘTE
PROJEKTEM
- PROPONOWANA
ARANŻACJA

MIESZKANIE NR 10A

ZESTAWIENIE POWIERZCHNI

02.10A.01 PRZEDPOKÓJ	7,18m ²
02.10A.02 ŁAZIENKA	3,51m ²
02.10A.03 SALON Z ANEKSEM KUCH.	25,50m ²
02.10A.04 POKÓJ	9,74m ²
RAZEM MIESZKANIE NR 10A	45,93m ²

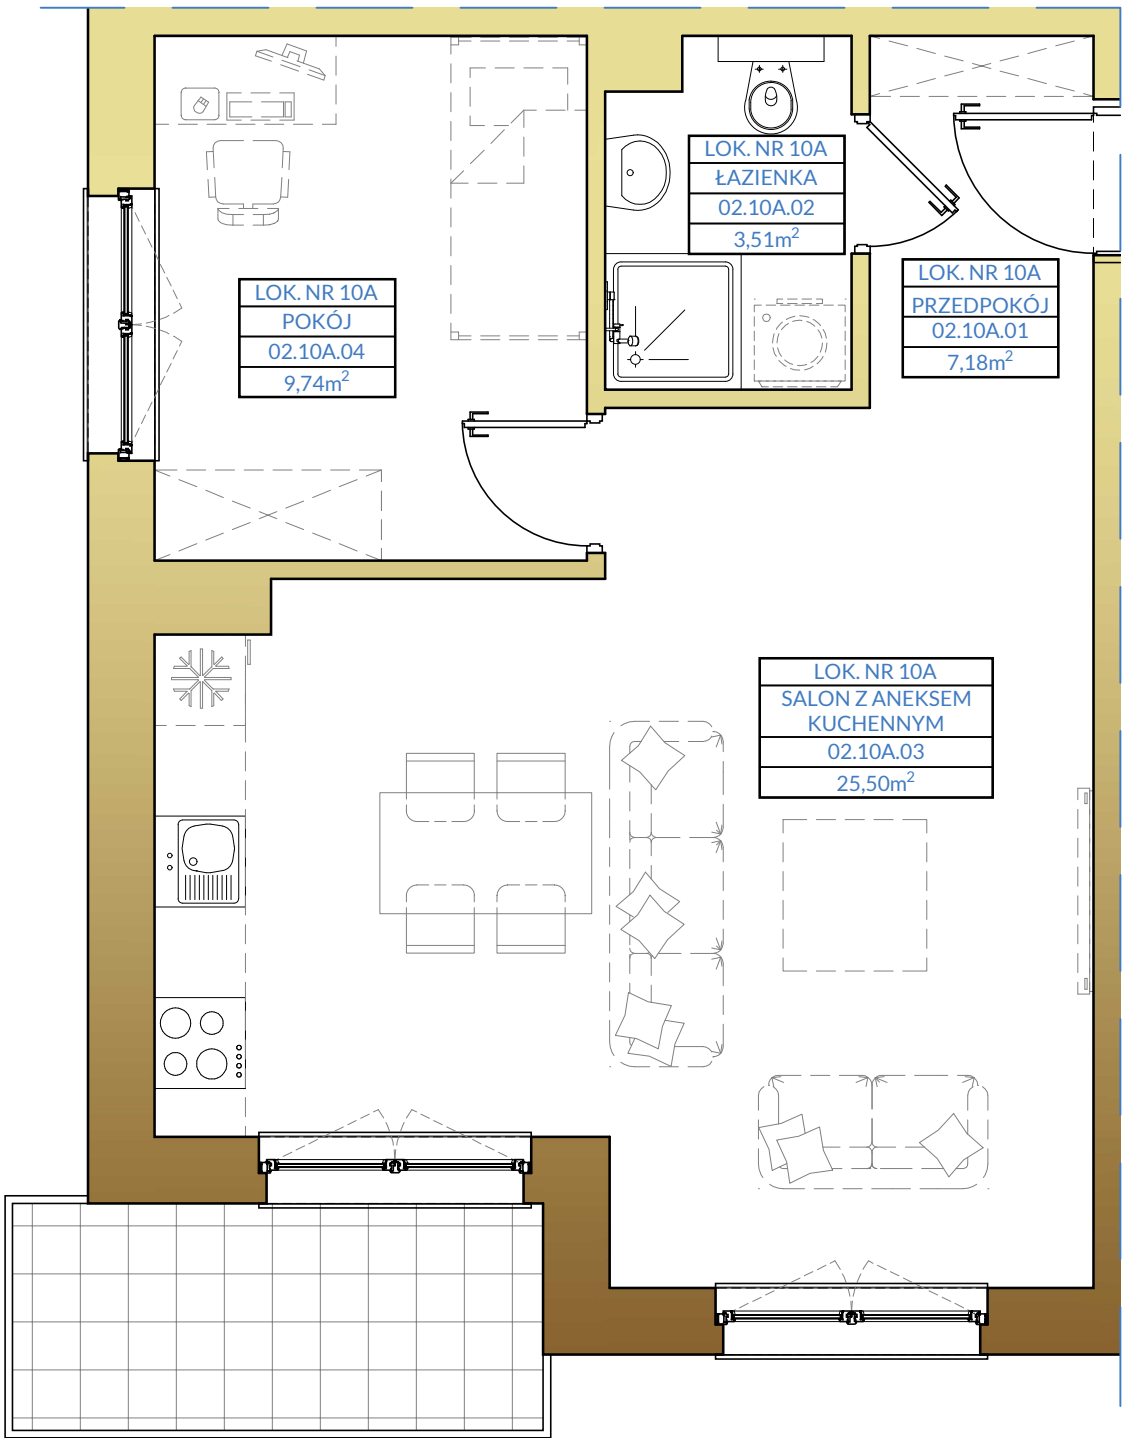

RZUT PIĘTRO 02
SKALA 1:250

