

PIĘTRO 02

RZUT MIESZKANIA
SKALA 1:50


WYKOŃCZENIE
MIESZKANIA OBJĘTE
PROJEKTEM

PROPONOWANA
ARANŻACJA

MIESZKANIE NR 10B

ZESTAWIENIE POWIERZCHNI

02.10B.01 PRZEDPOKÓJ	7,18m ²
02.10B.02 ŁAZIENKA	3,51m ²
02.10B.03 SALON Z ANEKSEM KUCH.	25,50m ²
02.10B.04 POKÓJ	9,74m ²
RAZEM MIESZKANIE NR 10B	45,93m ²

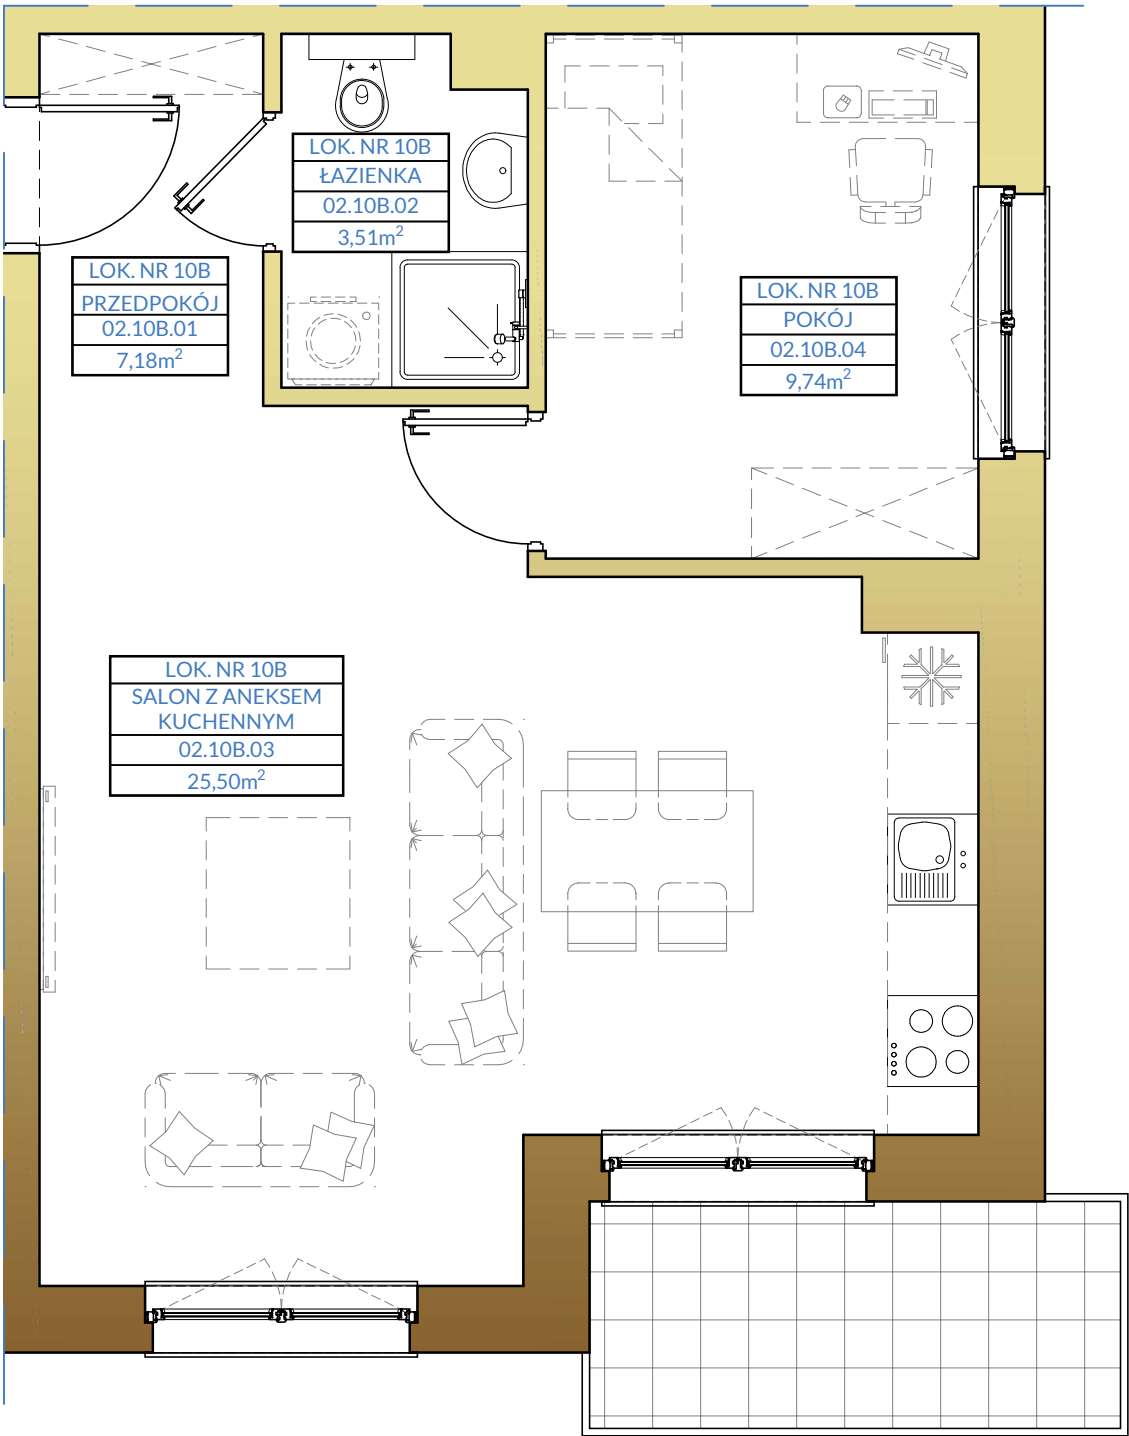

RZUT PIĘTRO 02
SKALA 1:250

