

PIĘTRO 02
RZUT MIESZKANIA
SKALA 1:50


WYKOŃCZENIE
MIESZKANIA OBJĘTE
PROJEKTEM

PROPONOWANA
ARANŻACJA

MIESZKANIE NR 11A

ZESTAWIENIE POWIERZCHNI

02.11A.01 PRZEDPOKÓJ	4,19m ²
02.11A.02 ŁAZIENKA	4,30m ²
02.11A.03 SALON Z ANEKSEM KUCH.	31,30m ²
02.11A.04 POKÓJ	12,21m ²
RAZEM MIESZKANIE NR 11A	52,00m ²

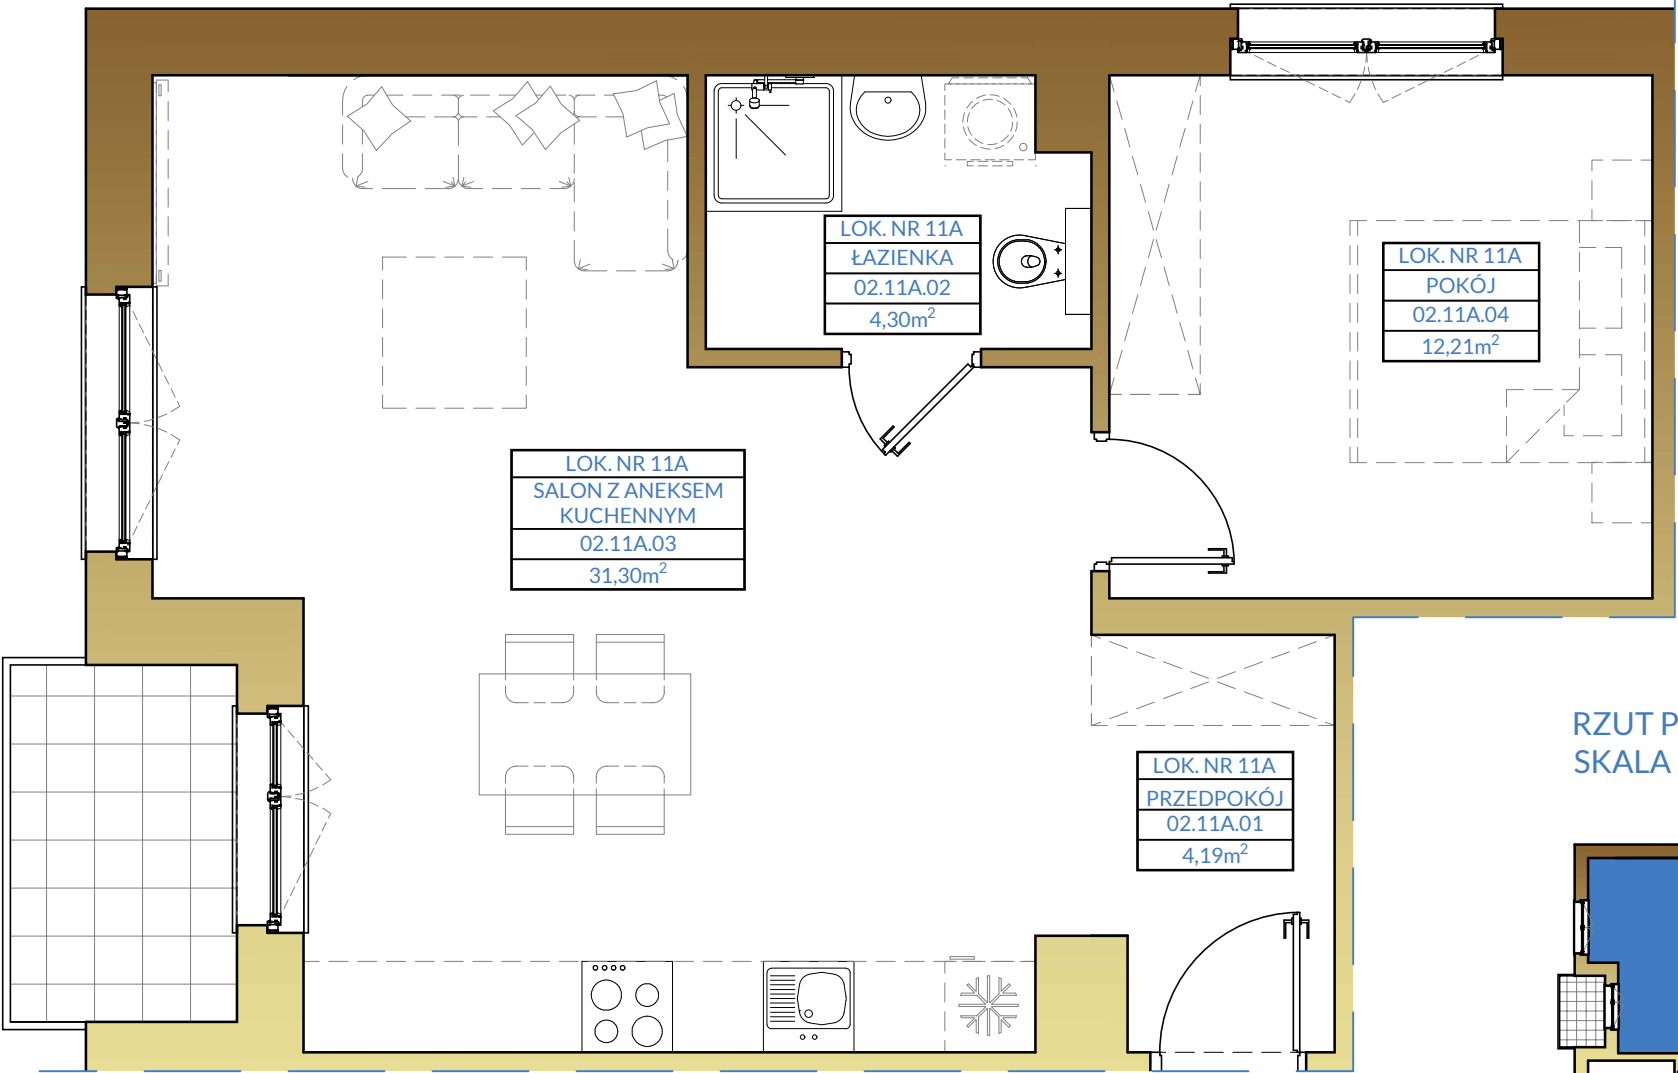

RZUT PIĘTRO 02
SKALA 1:250

