


PIĘTRO 01

RZUT MIESZKANIA

SKALA 1:50

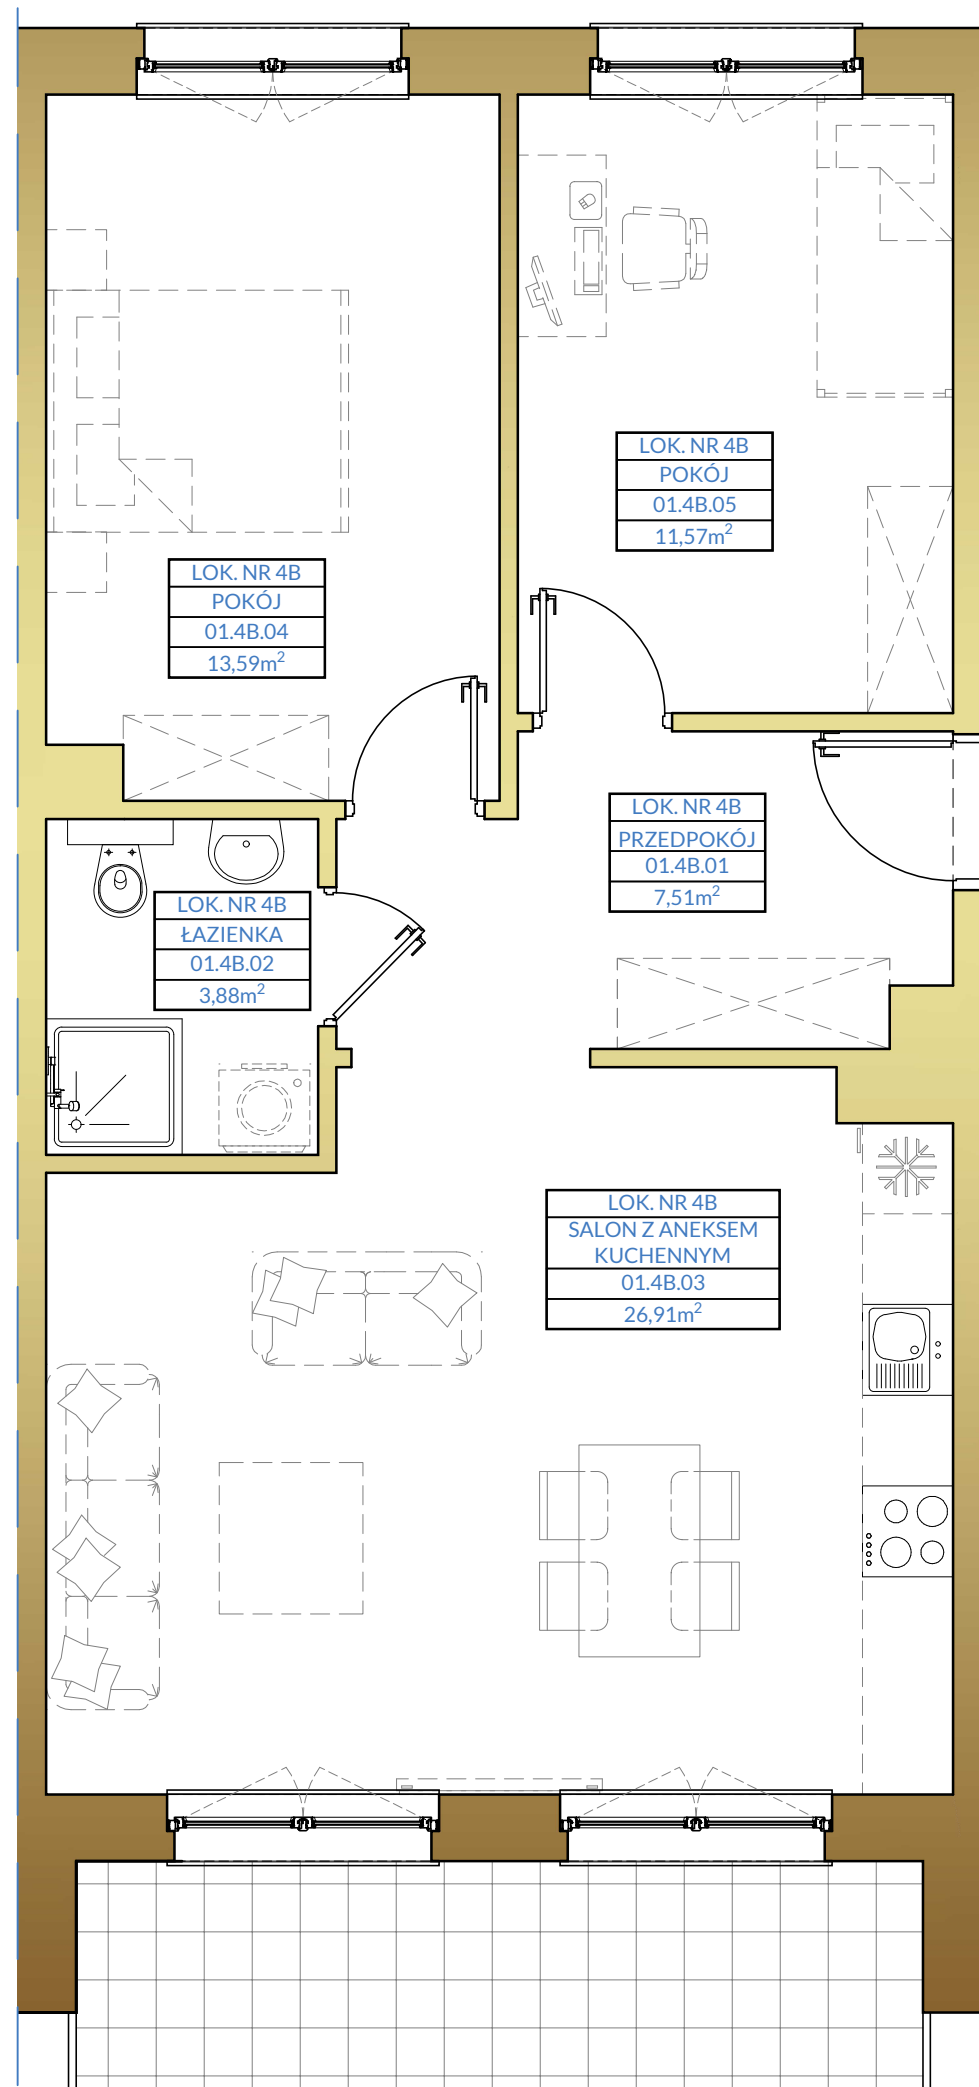

WYKOŃCZENIE
MIESZKANIA OBJĘTE
PROJEKTEM

PROPONOWANA
ARANŻACJA

MIESZKANIE NR 4B

ZESTAWIENIE POWIERZCHNI

01.4B.01 PRZEDPOKÓJ	7,51m ²
01.4B.02 ŁAZIENKA	3,88m ²
01.4B.03 SALON Z ANEKSEM KUCH.	26,91m ²
01.4B.04 POKÓJ	13,59m ²
01.4B.05 POKÓJ	11,57m ²
RAZEM MIESZKANIE NR 4B	63,46m ²

RZUT PIĘTRO 01

SKALA 1:250

