


PIĘTRO 01

RZUT MIESZKANIA
SKALA 1:50

- WYKOŃCZENIE
MIESZKANIA OBJĘTE
PROJEKTEM
- PROPONOWANA
ARANŻACJA

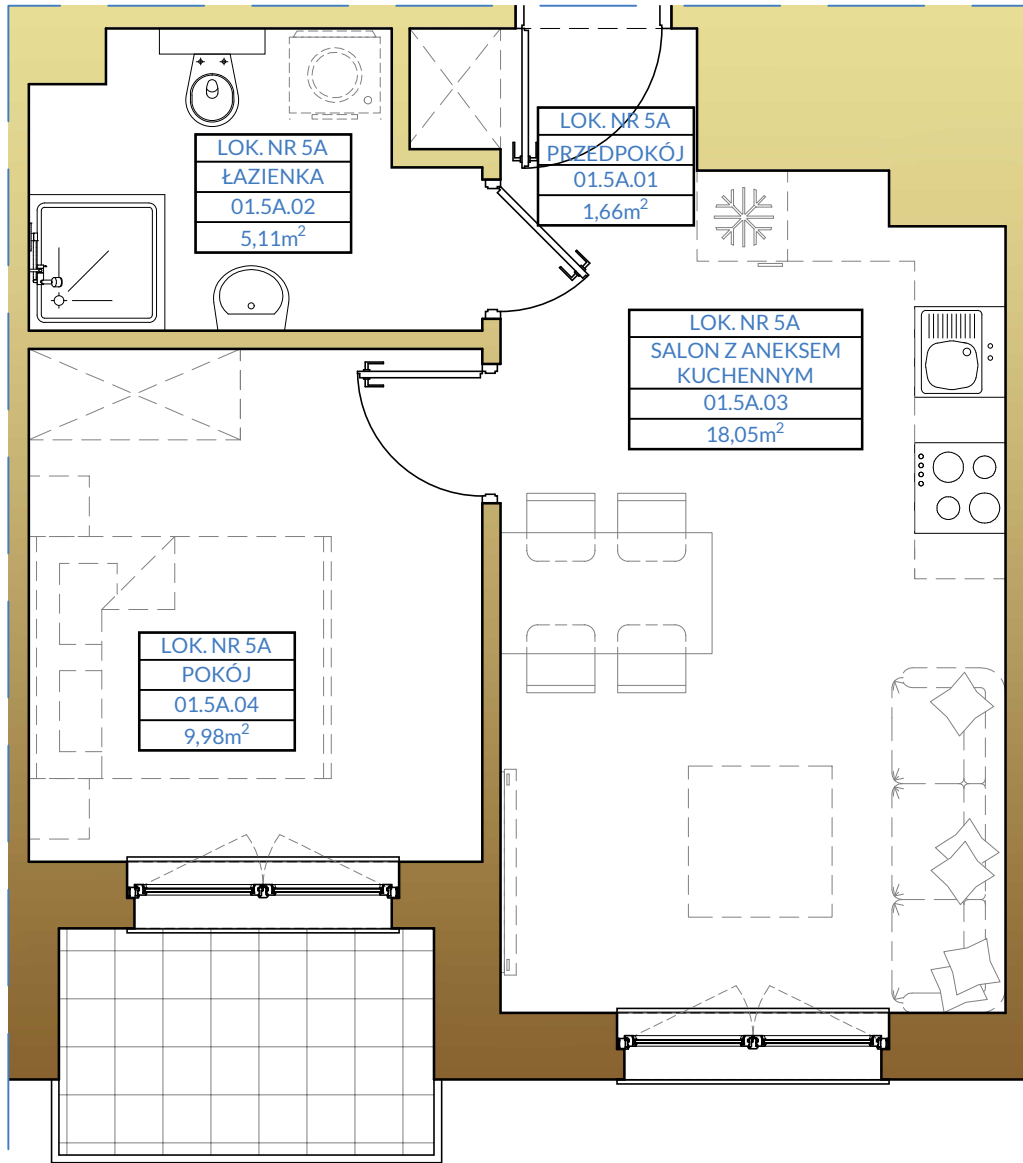

MIESZKANIE NR 5A

ZESTAWIENIE POWIERZCHNI

01.5A.01 PRZEDPOKÓJ	1,66m ²
01.5A.02 ŁAZIENKA	5,11m ²
01.5A.03 SALON Z ANEKSEM KUCH.	18,05m ²
01.5A.04 POKÓJ	9,98m ²
RAZEM MIESZKANIE NR 5A	34,80m ²

RZUT PIĘTRO 01
SKALA 1:250

