


PIĘTRO 01

RZUT MIESZKANIA
SKALA 1:50

WYKOŃCZENIE
MIESZKANIA OBJĘTE
PROJEKTEM

PROPONOWANA
ARANŻACJA

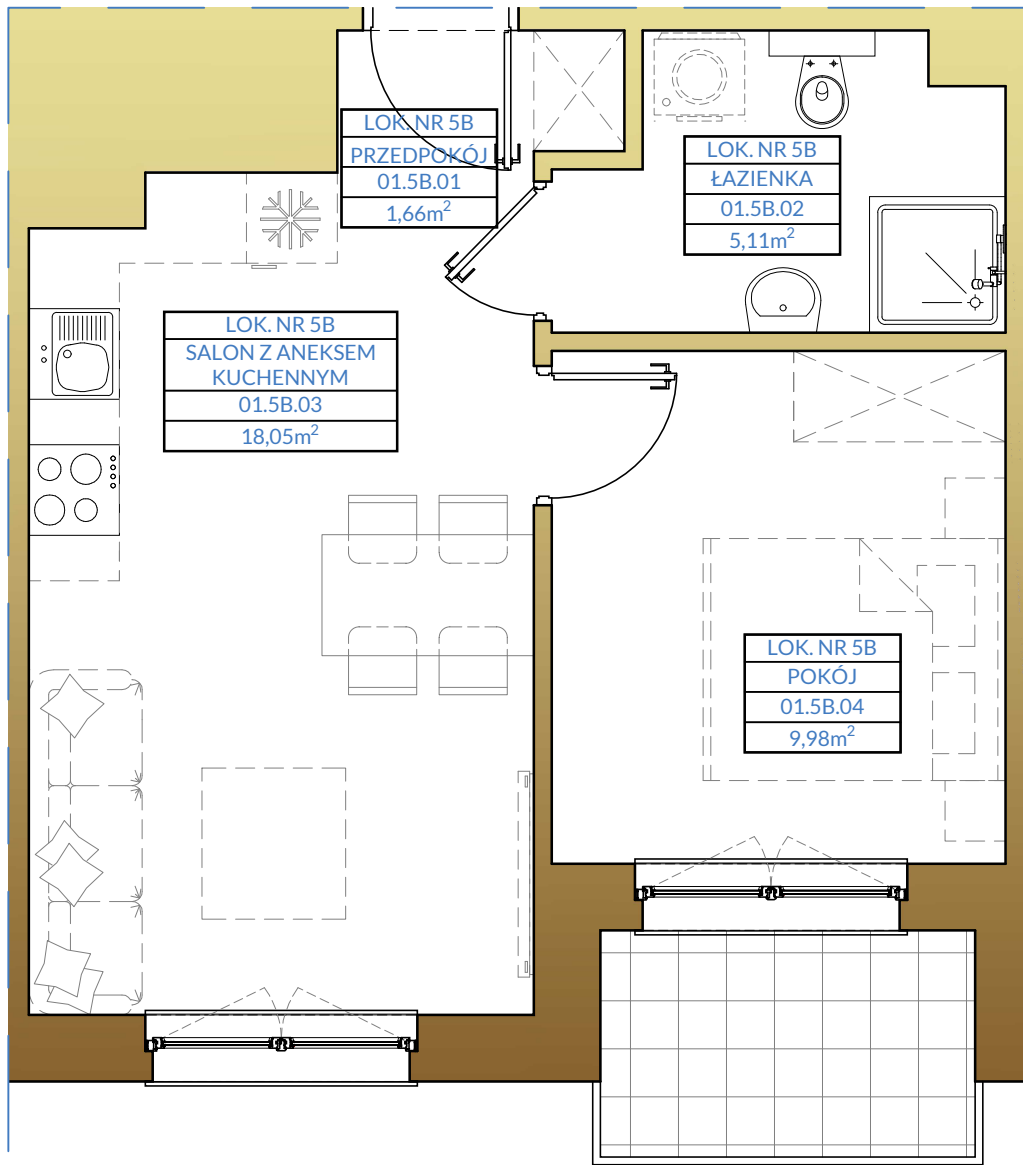

MIESZKANIE NR 5B

ZESTAWIENIE POWIERZCHNI

01.5B.01 PRZEDPOKÓJ	1,66m ²
01.5B.02 ŁAZIENKA	5,11m ²
01.5B.03 SALON Z ANEKSEM KUCH.	18,05m ²
01.5B.04 POKÓJ	9,98m ²
RAZEM MIESZKANIE NR 5B	34,80m ²

RZUT PIĘTRO 01
SKALA 1:250

