

PIĘTRO 01


RZUT MIESZKANIA
SKALA 1:50

- WYKOŃCZENIE
MIESZKANIA OBJĘTE
PROJEKTEM
- PROPONOWANA
ARANŻACJA

MIESZKANIE NR 6A

ZESTAWIENIE POWIERZCHNI

01.6A.01 PRZEDPOKÓJ	7,18m ²
01.6A.02 ŁAZIENKA	3,51m ²
01.6A.03 SALON Z ANEKSEM KUCH.	25,50m ²
01.6A.04 POKÓJ	9,74m ²
RAZEM MIESZKANIE NR 6A	45,93m ²

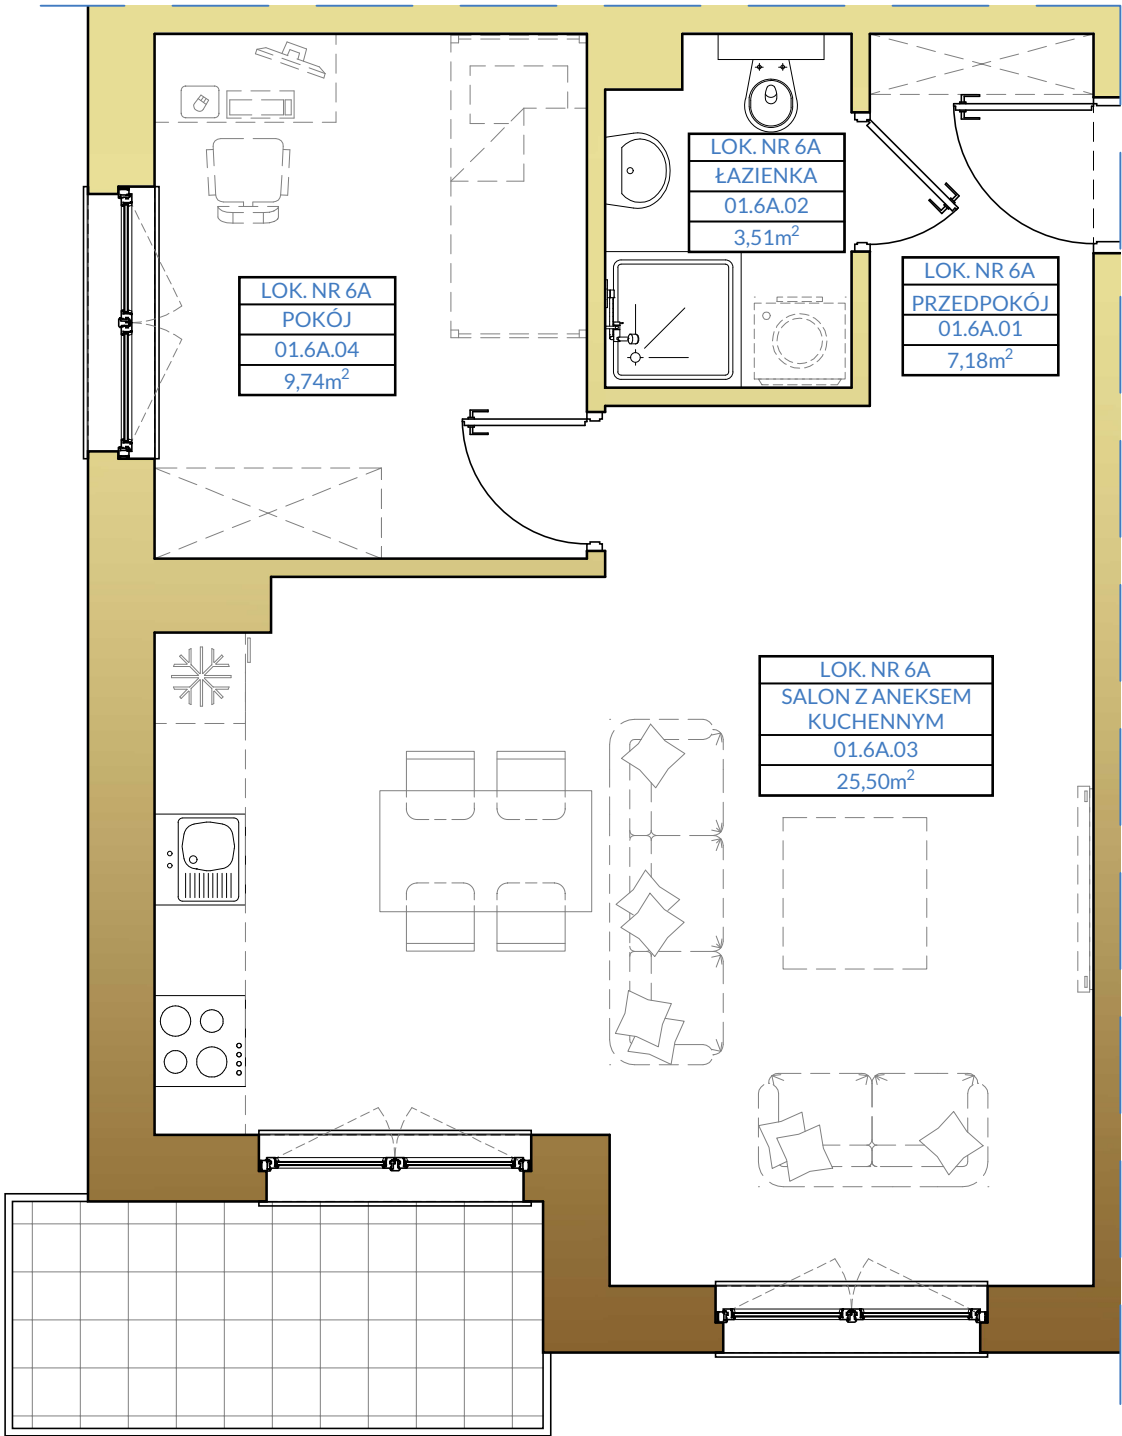

RZUT PIĘTRO 01
SKALA 1:250

