

PIĘTRO 01

RZUT MIESZKANIA
SKALA 1:50


WYKOŃCZENIE
MIESZKANIA OBJĘTE
PROJEKTEM

PROPONOWANA
ARANŻACJA

MIESZKANIE NR 6B

ZESTAWIENIE POWIERZCHNI

01.6B.01 PRZEDPOKÓJ	7,18m ²
01.6B.02 ŁAZIENKA	3,51m ²
01.6B.03 SALON Z ANEKSEM KUCH.	25,50m ²
01.6B.04 POKÓJ	9,74m ²
RAZEM MIESZKANIE NR 6B	45,93m ²

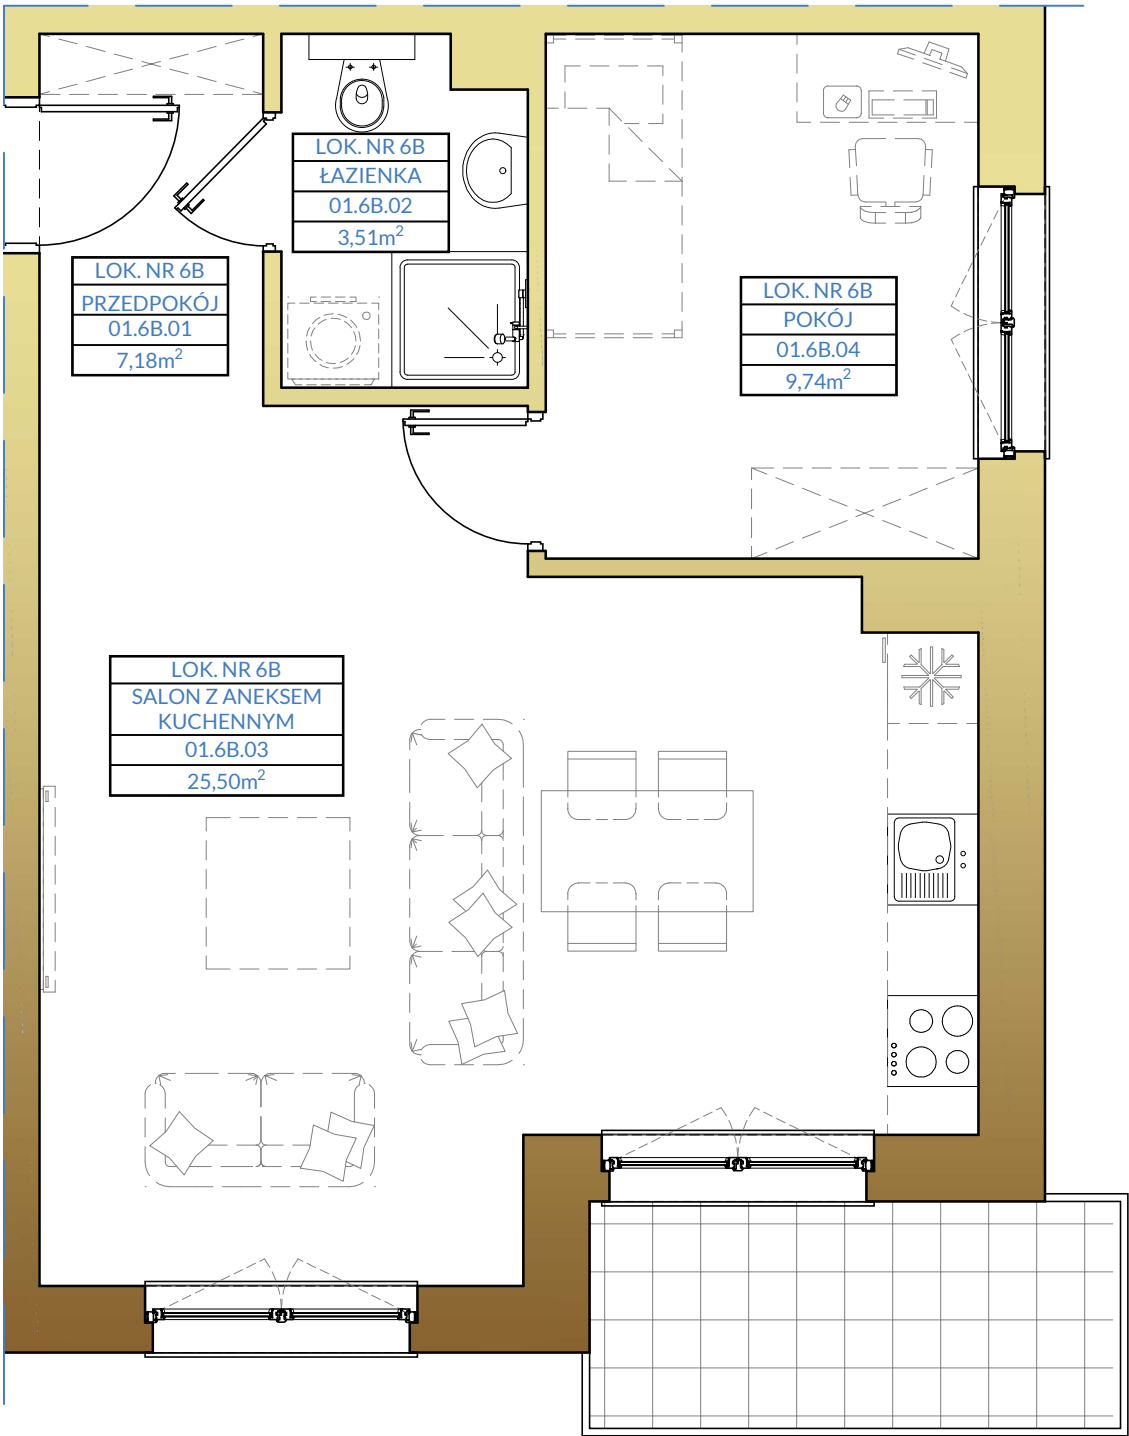

RZUT PIĘTRO 01
SKALA 1:250

