

PIĘTRO 01

RZUT MIESZKANIA
SKALA 1:50


WYKOŃCZENIE
MIESZKANIA OBJĘTE
PROJEKTEM

PROPONOWANA
ARANŻACJA

MIESZKANIE NR 7A

ZESTAWIENIE POWIERZCHNI

01.7A.01 PRZEDPOKÓJ	4,19m ²
01.7A.02 ŁAZIENKA	4,30m ²
01.7A.03 SALON Z ANEKSEM KUCH.	31,30m ²
01.7A.04 POKÓJ	12,21m ²
RAZEM MIESZKANIE NR 7A	52,00m ²

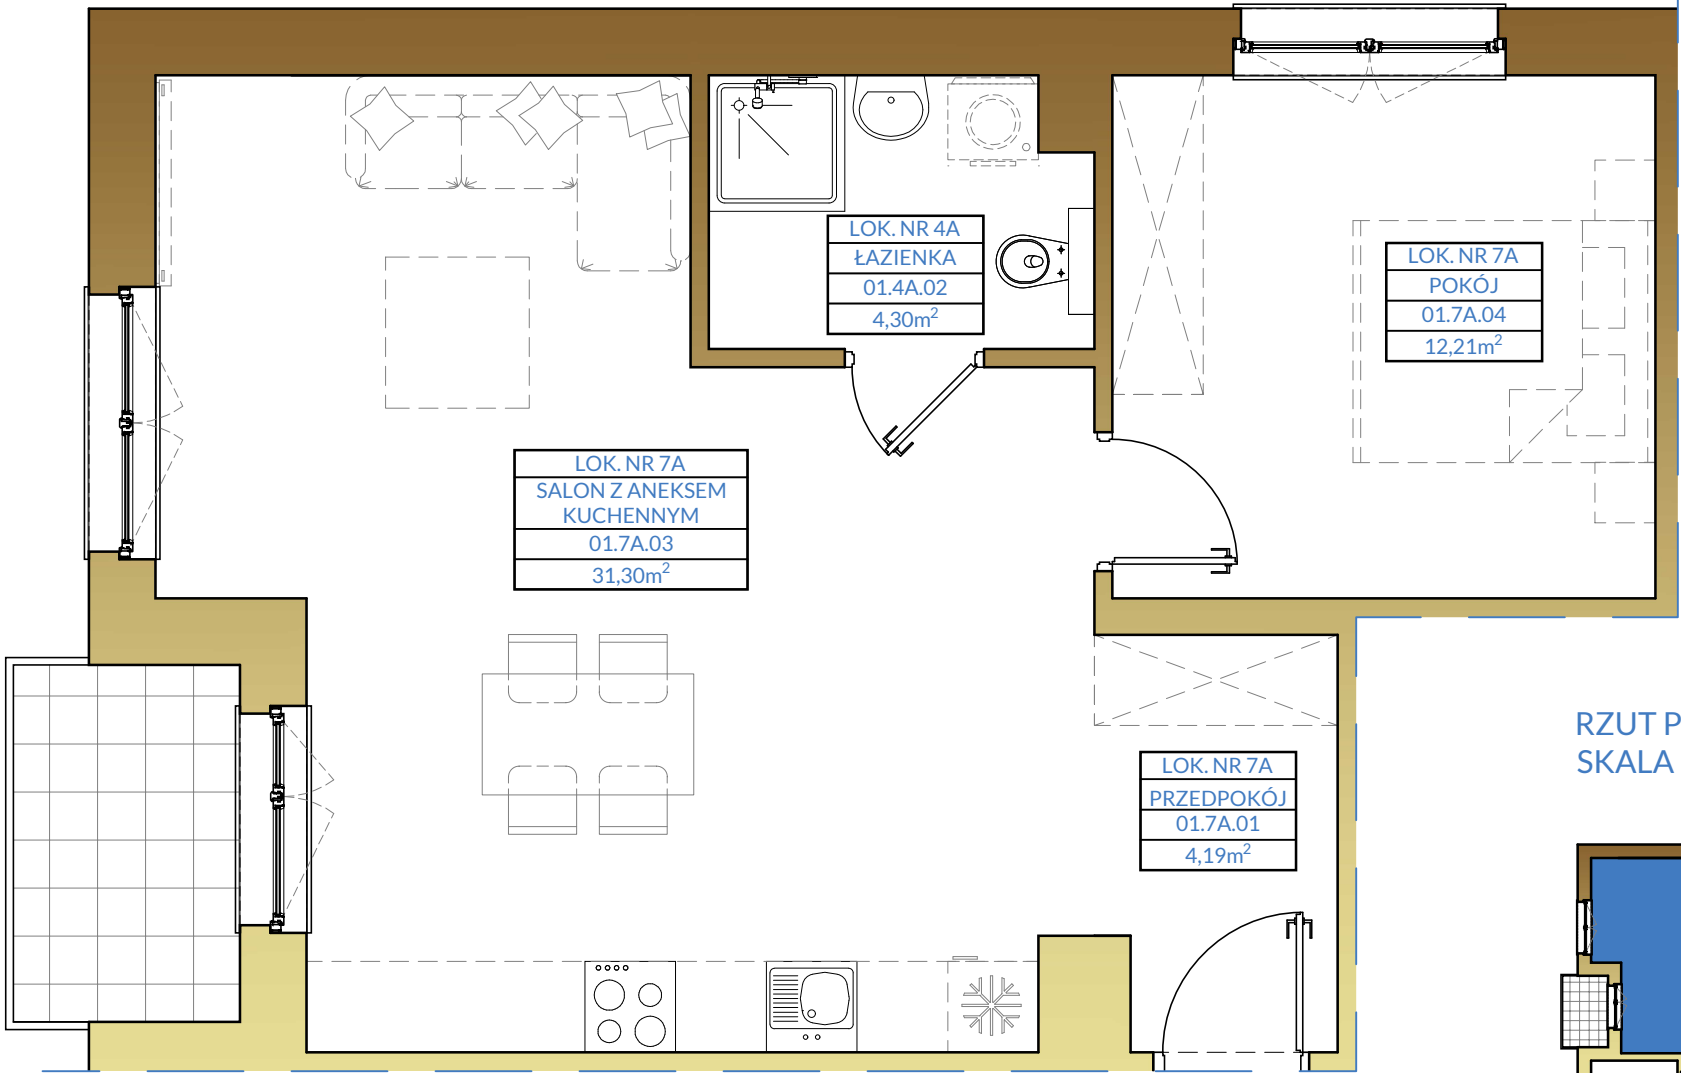

RZUT PIĘTRO 01
SKALA 1:250

