

PIĘTRO 02

RZUT MIESZKANIA
SKALA 1:50


 WYKOŃCZENIE
MIESZKANIA OBJĘTE
PROJEKTEM

 PROPONOWANA
ARANŻACJA

MIESZKANIE NR 8A

ZESTAWIENIE POWIERZCHNI

02.8A.01 PRZEDPOKÓJ	7,51m ²
02.8A.02 ŁAZIENKA	3,88m ²
02.8A.03 SALON Z ANEKSEM KUCH.	26,91m ²
02.8A.04 POKÓJ	13,59m ²
02.8A.05 POKÓJ	11,57m ²
RAZEM MIESZKANIE NR 8A	63,46m ²

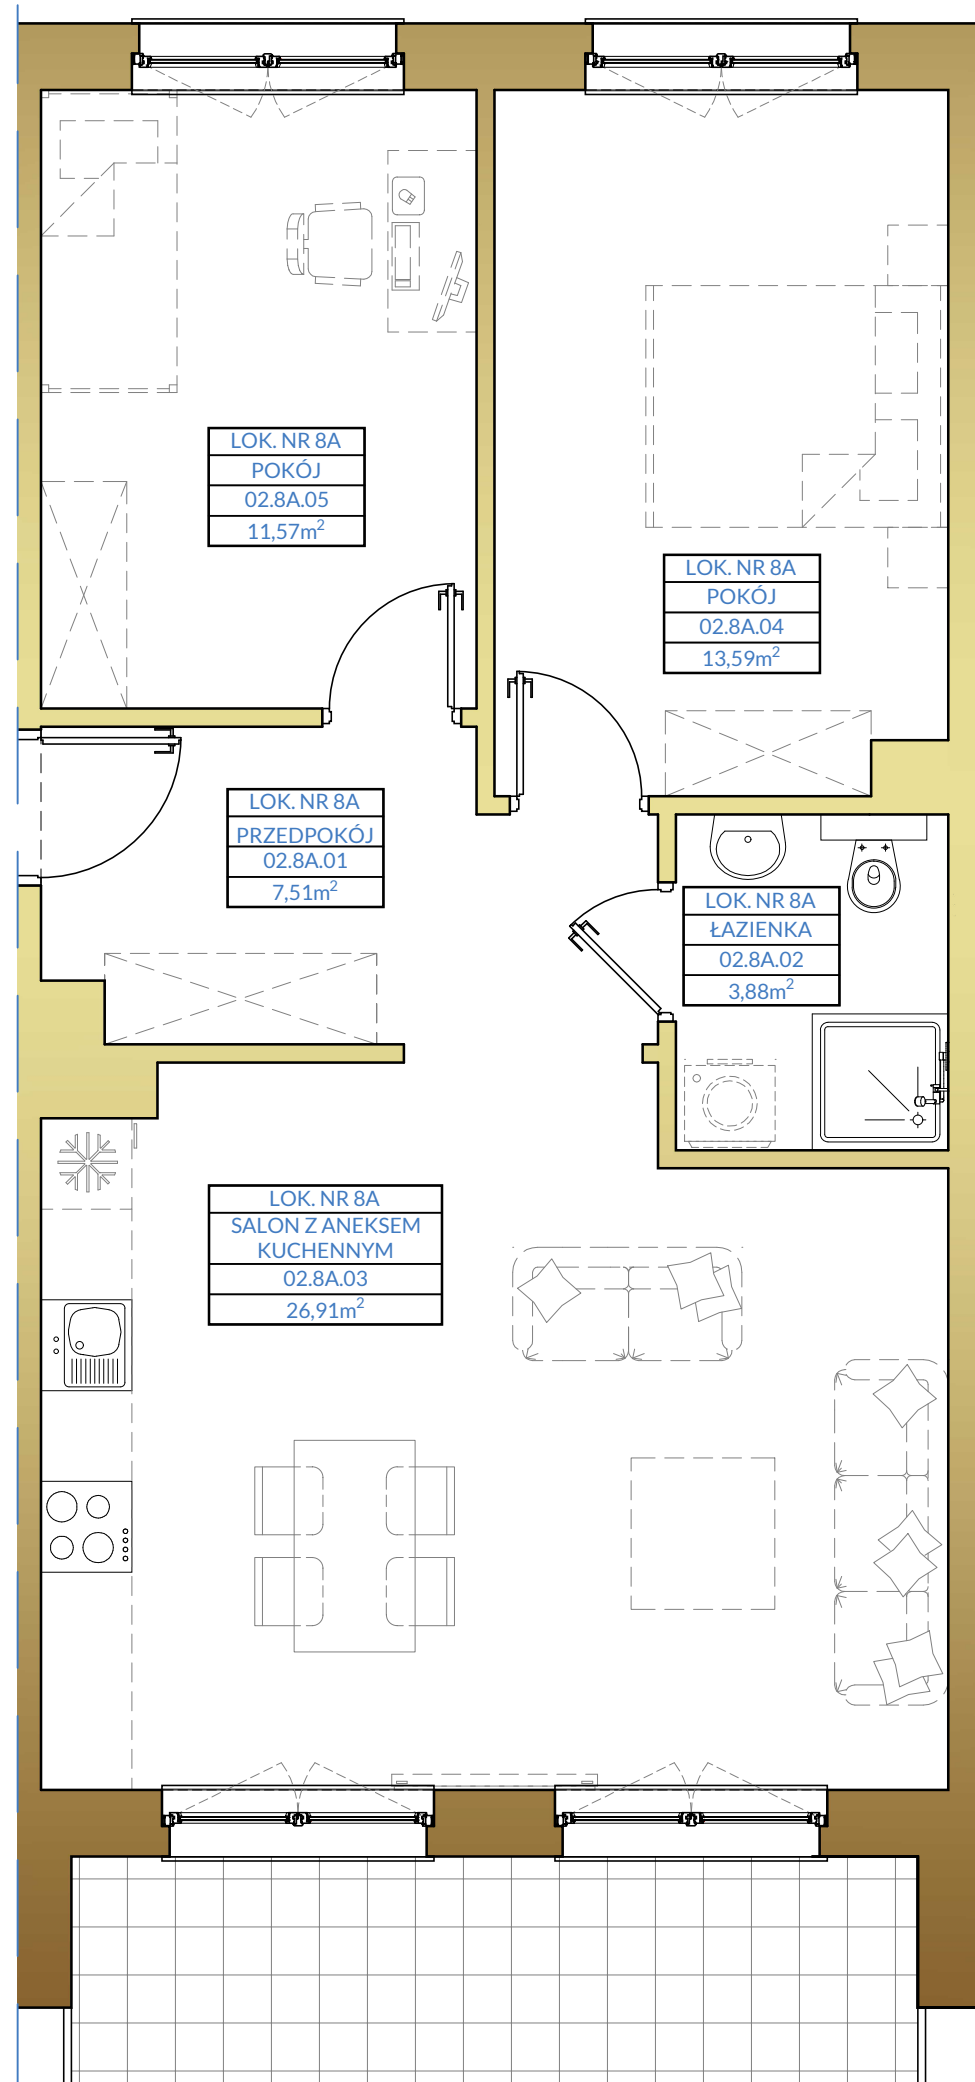

RZUT PIĘTRO 02
SKALA 1:250

