


PIĘTRO 02

RZUT MIESZKANIA
SKALA 1:50

- WYKOŃCZENIE
MIESZKANIA OBJĘTE
PROJEKTEM
- PROPONOWANA
ARANŻACJA

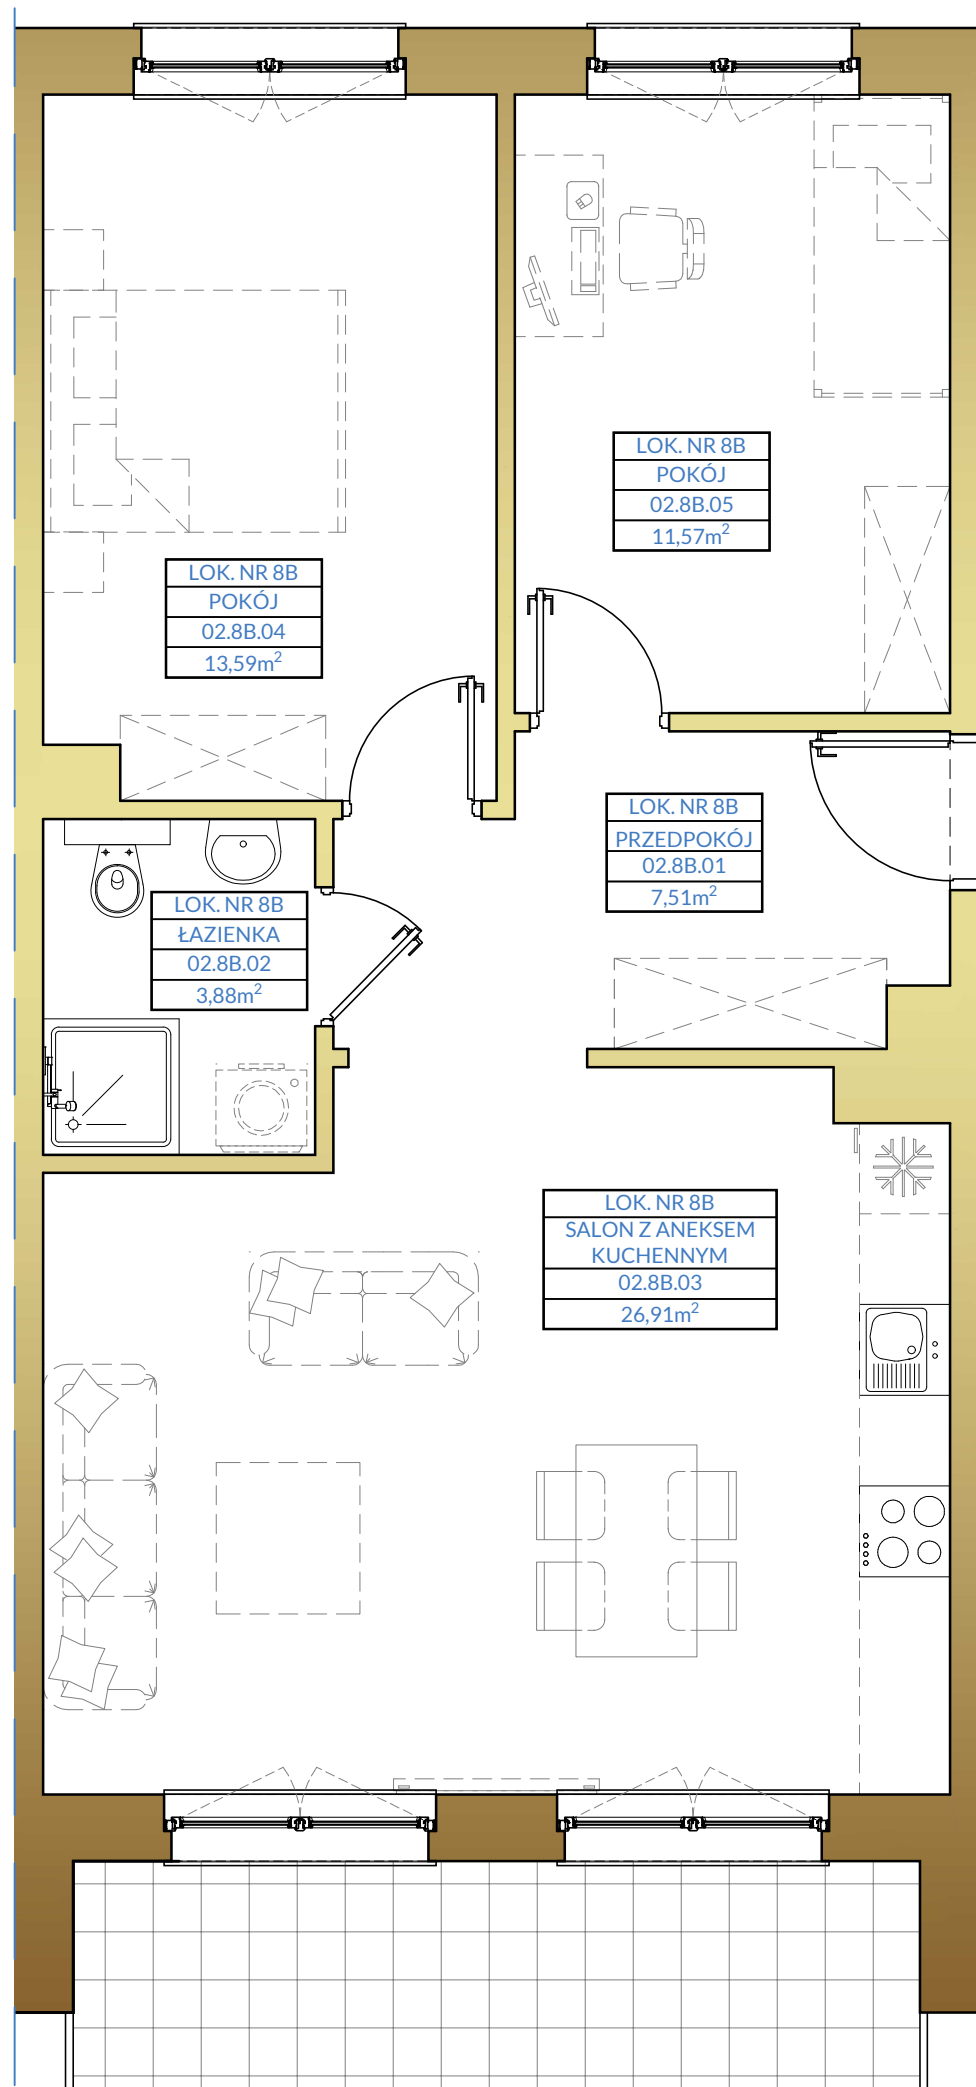

MIESZKANIE NR 8B

ZESTAWIENIE POWIERZCHNI

02.8B.01 PRZEDPOKÓJ	7,51m ²
02.8B.02 ŁAZIENKA	3,88m ²
02.8B.03 SALON Z ANEKSEM KUCH.	26,91m ²
02.8B.04 POKÓJ	13,59m ²
02.8B.05 POKÓJ	11,57m ²
RAZEM MIESZKANIE NR 4B	63,46m ²

RZUT PIĘTRO 02
SKALA 1:250

