


PIĘTRO 02

RZUT MIESZKANIA
SKALA 1:50

- WYKOŃCZENIE
MIESZKANIA OBJĘTE
PROJEKTEM
- PROPONOWANA
ARANŻACJA

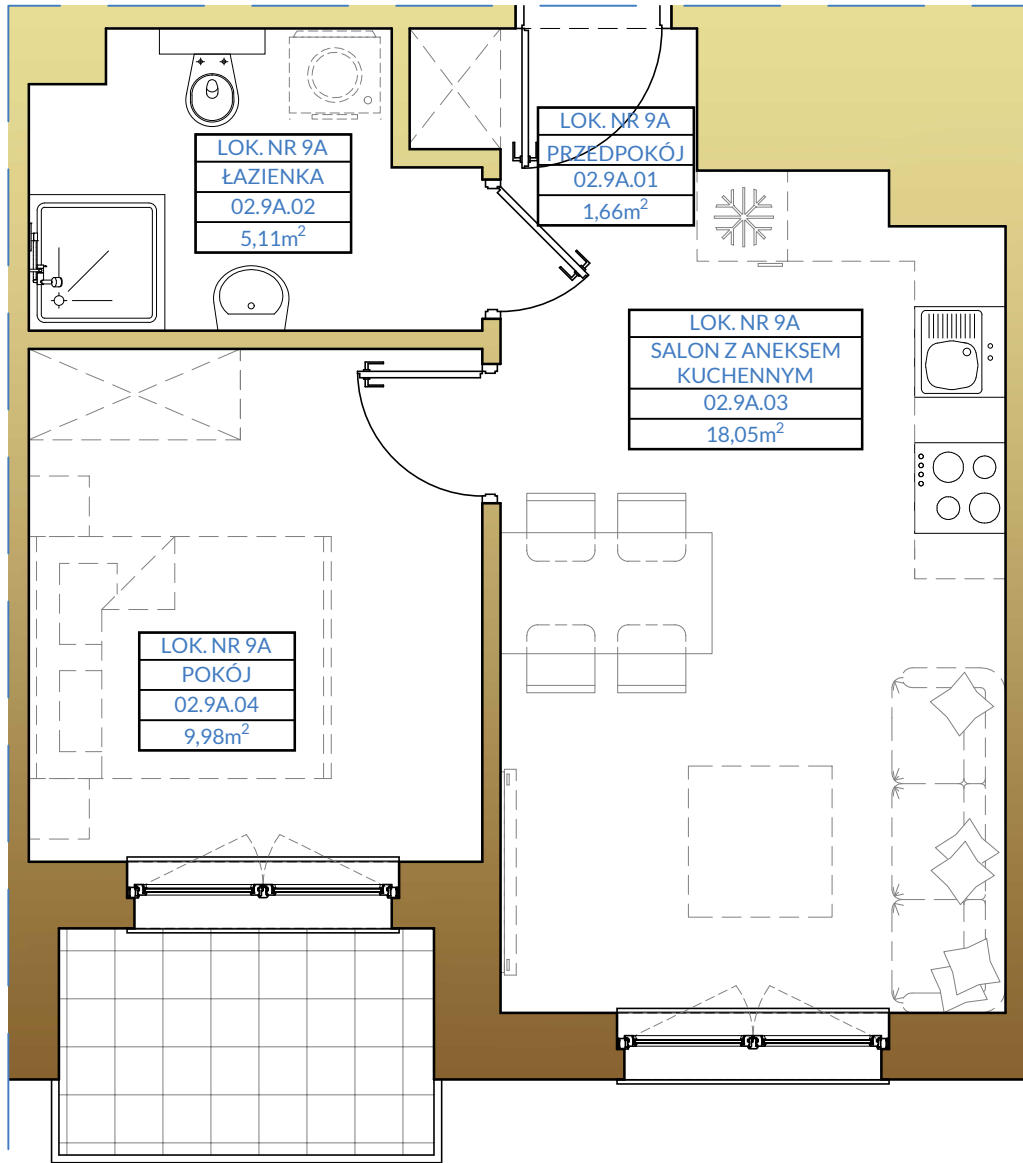

MIESZKANIE NR 9A

ZESTAWIENIE POWIERZCHNI

02.9A.01 PRZEDPOKÓJ	1,66m ²
02.9A.02 ŁAZIENKA	5,11m ²
02.9A.03 SALON Z ANEKSEM KUCH.	18,05m ²
02.9A.04 POKÓJ	9,98m ²
RAZEM MIESZKANIE NR 9A	34,80m ²

RZUT PIĘTRO 02
SKALA 1:250

